

**ΥΠΗΡΕΣΙΑ ΑΞΙΟΠΟΙΗΣΗΣ
ΑΚΙΝΗΤΗΣ ΠΕΡΙΟΥΣΙΑΣ ΕΝΟΠΛΩΝ
ΔΥΝΑΜΕΩΝ
(ΥΠ.Α.Α.Π.Ε.Δ.)**

**ΠΡΟΚΗΡΥΞΗ
ΔΗΜΟΣΙΟΥ ΗΛΕΚΤΡΟΝΙΚΟΥ ΠΛΕΙΟΔΟΤΙΚΟΥ
ΔΙΑΓΩΝΙΣΜΟΥ ΕΚΜΙΣΘΩΣΕΩΣ
ΤΟΥ ΙΣΟΓΕΙΟΥ ΚΑΤΑΣΤΗΜΑΤΟΣ
ΜΕ ΥΠΟΓΕΙΟ ΧΩΡΟ ΚΑΙ ΠΑΤΑΡΙ
ΕΠΙ ΤΗΣ ΟΔΟΥ ΓΛΑΔΣΤΩΝΟΣ 1Α, ΙΔΙΟΚΤΗΣΙΑΣ
ΜΕΤΟΧΙΚΟΥ ΤΑΜΕΙΟΥ ΝΑΥΤΙΚΟΥ (Μ.Τ.Ν.)**

ΠΕΡΙΕΧΟΜΕΝΑ

<u>ΓΕΝΙΚΟΙ ΟΡΟΙ</u>	
Άρθρο 1: Αντικείμενο Διαγωνισμού- Μίσθωμα- Διάρκεια	4
Άρθρο 2: Διενέργεια του Ηλεκτρονικού Πλειοδοτικού Διαγωνισμού	4
Άρθρο 3: Εγγυήσεις	5
Άρθρο 4: Ματαίωση Διαγωνισμού	6
Άρθρο 5: Έξοδα Διαγωνισμού	6
Άρθρο 6: Δικαίωμα Συμμετοχής	7
Άρθρο 7: Φάκελος Διαγωνιζομένου	7
Άρθρο 8: Δικαιολογητικά Κατακύρωσης	13
Άρθρο 9: Ενστάσεις	13
Άρθρο 10: Υποχρεώσεις Μισθωτού-Εκμισθωτή	14
Άρθρο 11: Λοιποί Όροι Μισθώσεως	16
Άρθρο 12: Ασφάλιση του Μισθίου	20
Άρθρο 13: Γλώσσα-Χορήγηση Τευχών Διαγωνισμού -Πληροφορίες & Διευκρινήσεις	22
<u>ΕΙΔΙΚΟΙ ΟΡΟΙ</u>	
Άρθρο 1 ^ο : Εγγραφή Χρήστη	23
Άρθρο 2 ^ο : Διαδικασίες Δημοπρασίας	23
Άρθρο 3 ^ο :Γενικά Στοιχεία Διαγωνισμού	24

ΠΑΡΑΡΤΗΜΑΤΑ

ΠΑΡΑΡΤΗΜΑ «Α»: ΥΠΟΔΕΙΓΜΑ ΕΓΓΥΗΤΙΚΗΣ ΕΠΙΣΤΟΛΗΣ ΣΥΜΜΕΤΟΧΗΣ	26
ΠΑΡΑΡΤΗΜΑ «Β»: ΥΠΟΔΕΙΓΜΑ ΕΓΓΥΗΤΙΚΗΣ ΕΠΙΣΤΟΛΗΣ ΣΥΜΜΕΤΟΧΗΣ (για ένωση προσώπων ή κοινοπραξία)	28
ΠΑΡΑΡΤΗΜΑ «Γ»: ΥΠΟΔΕΙΓΜΑ ΕΓΓΥΗΤΙΚΗΣ ΕΠΙΣΤΟΛΗΣ ΚΑΛΗΣ ΕΚΤΕΛΕΣΗΣ ΚΑΙ ΠΙΣΤΗΣ ΤΗΡΗΣΗΣ ΤΩΝ ΟΡΩΝ ΤΗΣ ΣΥΜΒΑΣΗΣ	30
ΠΑΡΑΡΤΗΜΑ «Δ»: ΥΠΟΔΕΙΓΜΑ ΕΓΓΥΗΤΙΚΗΣ ΕΠΙΣΤΟΛΗΣ ΚΑΛΗΣ ΕΚΤΕΛΕΣΗΣ ΚΑΙ ΠΙΣΤΗΣ ΤΗΡΗΣΗΣ ΤΩΝ ΟΡΩΝ ΤΗΣ ΣΥΜΒΑΣΗΣ (για ένωση προσώπων ή κοινοπραξία)	32
ΠΑΡΑΡΤΗΜΑ «Ε»: ΥΠΟΔΕΙΓΜΑ ΥΠΕΥΘΥΝΗΣ ΔΗΛΩΣΗΣ ΤΟΥ Ν.1599/1986	34
ΠΑΡΑΡΤΗΜΑ «ΣΤ»: ΥΠΟΔΕΙΓΜΑ ΥΠΕΥΘΥΝΗΣ ΔΗΛΩΣΗΣ ΤΟΥ Ν.1599/1986	36
ΠΑΡΑΡΤΗΜΑ «Ζ»: ΥΠΟΔΕΙΓΜΑ ΟΙΚΟΝΟΜΙΚΗΣ ΠΡΟΣΦΟΡΑΣ (υποβάλλεται εντός 48 ωρών από τη λήξη του διαγωνισμού)	38
ΠΑΡΑΡΤΗΜΑ «Η»: ΚΑΤΟΨΕΙΣ	39

ΓΕΝΙΚΟΙ ΟΡΟΙ

Άρθρο 1^ο

Αντικείμενο Διαγωνισμού-Μίσθωμα-Διάρκεια

1. Ο διαγωνισμός αυτός αφορά στην εκμίσθωση ακινήτου επί της οδού Γλάδστωνος 1Α, στην Αθήνα, αποτελούμενη από ισόγειο κατάστημα 139,01 τ.μ., με πατάρι 188,53 τ.μ. και υπόγειο χώρο 204,02 τ.μ., όπως απεικονίζεται στις κατόψεις του Παραρτήματος «Η» της παρούσας, ιδιοκτησίας του Νομικού Προσώπου Δημοσίου Δικαίου με την επωνυμία «Μετοχικό Ταμείο Ναυτικού» καλουμένου εφ' εξής χάριν συντομίας «Μ.Τ.Ν.». Τιμή εκκίνησης του ηλεκτρονικού πλειοδοτικού διαγωνισμού ορίζεται το ποσό των 156.000,00€ ως ετήσιο συνολικό μίσθωμα (ήτοι 13.000,00€ μηνιαίως).

Το ανωτέρω μηνιαίο μίσθωμα αναπροσαρμόζεται υποχρεωτικά ανά πενταετία κατά ποσό ίσο με το 100% της ποσοστιαίας μεταβολής του Δείκτη Τιμών Καταναλωτή στην πενταετία για (πέντε διαδοχικές 12μηνες μεταβολές όπως ανακοινώνονται από την ΕΛΣΤΑΤ που αφορούν πέντε διαδοχικά μισθωτικά έτη) επί του εκάστοτε διαμορφούμενου μηνιαίου μισθώματος. Η παραπάνω αναπροσαρμογή δεν μπορεί να είναι κατώτερη του 5% επί του εκάστοτε διαμορφωμένου μισθώματος ανά πενταετία ενώ ως σημείο αναφοράς για τον ορισμό μισθωτικού έτους λαμβάνεται υπόψη ο μήνας υπογραφής της σύμβασης μίσθωσης.

2. Το ακίνητο εκμισθώνεται αποκλειστικά για επαγγελματική/εμπορική χρήση και η χρονική διάρκεια της μίσθωσης ορίζεται σε δώδεκα (12) έτη από την ημερομηνία υπογραφής του μισθωτηρίου. Πέραν του ανωτέρω χρόνου, σιωπηρά αναμίσθωση ή σιωπηρά παράταση δεν χωρούν σε καμία περίπτωση και απαγορεύονται ρητώς.

Άρθρο 2^ο

Διενέργεια του Ηλεκτρονικού Πλειοδοτικού Διαγωνισμού

1. Ο διαγωνισμός θα είναι Δημόσιος Ηλεκτρονικός Πλειοδοτικός και θα διενεργηθεί σε μία (1) φάση μέσω της ηλεκτρονικής πλατφόρμας του ΥΠΕΘΑ/ΥΠΑΑΠΕΔ.

2. Ημερομηνία διεξαγωγής του ηλεκτρονικού πλειοδοτικού διαγωνισμού είναι η Παρασκευή 06/06/2025 και ώρα έναρξης 10:00 π.μ. και λήξης 12:00 π.μ. (2 ώρες).

3. Οι συμμετέχοντες υποβάλλουν ηλεκτρονικά οικονομικές προσφορές και έχουν τη δυνατότητα να παρακολουθούν σε πραγματικό χρόνο την ανώτατη μέχρι εκείνη τη στιγμή προσφορά, την αντίστοιχη κατάταξή τους και να προσφέρουν ανώτερο τίμημα κατά το οριζόμενο βήμα, το οποίο ανέρχεται στο 2% επί της προηγούμενης οικονομικής προσφοράς (π.χ. 156.000,00 € + 2%). Με την υποβολή της πρώτης προσφοράς τεκμαίρεται ότι ο υποψήφιος αποδέχεται ανεπιφύλακτα τους όρους του διαγωνισμού.

4. Εκείνος που έχει ήδη προσφέρει μία τιμή, μπορεί να επανέλθει και να προσφέρει καινούρια τιμή, χωρίς η τιμή αυτή να συνιστά αντιπροσφορά. Εφόσον γίνει αποδεκτή μια τιμή στο ηλεκτρονικό σύστημα, δεν είναι δυνατόν να ανακληθεί. Κάθε νέα τιμή που γίνεται αποδεκτή από το σύστημα, ακυρώνει όλες τις προηγούμενες τιμές του ίδιου συμμετέχοντος.

5. Το Μ.Τ.Ν. και η Υ.Π.Α.Α.Π.Ε.Δ. δεν έχει ευθύνη ή υποχρέωση, σε καμία περίπτωση, να αποζημιώσει τους διαγωνιζομένους για οποιοδήποτε δαπάνη ή ζημία, που τυχόν θα έχουν υποστεί για την προετοιμασία και υποβολή της προσφοράς τους, ιδιαίτερα στην περίπτωση που δεν θα γίνει δεκτή η προσφορά τους ή σε περίπτωση που θα αναβληθεί ή θα ακυρωθεί ή θα ματαιωθεί ο Διαγωνισμός σε οποιοδήποτε στάδιο και χρόνο και για οποιοδήποτε λόγο ή αιτία.

6. Κατά τη διάρκεια του ηλεκτρονικού πλειοδοτικού διαγωνισμού, η ΥΠ.Α.Α.Π.Ε.Δ. γνωστοποιεί ηλεκτρονικά συνεχώς και αμέσως σε όλους τους προσφέροντες τις πληροφορίες εκείνες που τους δίνουν τη δυνατότητα να γνωρίζουν ανά πάσα στιγμή την αντίστοιχη κατάταξή τους. Η ΥΠ.Α.Α.Π.Ε.Δ. μπορεί να ανακοινώνει τον αριθμό των συμμετεχόντων στο διαγωνισμό, όμως απαγορεύεται να γνωστοποιεί την ταυτότητά τους.

7. Οι συμμετέχοντες υποχρεούνται, επί ποινή αποκλεισμού, να υποβάλλουν στην ΥΠ.Α.Α.Π.Ε.Δ., εγγράφως σε δύο αντίγραφα νομίμως θεωρημένα για το γνήσιο υπογραφής (ή εκδοθέντα μέσω της Ενιαίας Ψηφιακής Πύλης της Δημόσιας Διοίκησης), εντός σαράντα οχτώ (48) ωρών από την ώρα λήξης του ηλεκτρονικού πλειοδοτικού διαγωνισμού (ήτοι μέχρι την Τρίτη 10/06/2025), την τελευταία αποδεκτή από το σύστημα προσφερόμενη τιμή (όπως στο Παράρτημα «Ζ»).

8. Αφού ολοκληρωθεί ο έλεγχος των εγγυήσεων συμμετοχής και των απαιτούμενων δικαιολογητικών που περιγράφονται στο άρθρο 7 και μετά την περάτωση του ηλεκτρονικού πλειοδοτικού διαγωνισμού, οι υποβληθείσες προσφορές κατατάσσονται από την ΥΠ.Α.Α.Π.Ε.Δ. σε συγκριτικό πίνακα, κατά φθίνουσα σειρά, σύμφωνα με πρακτικό το οποίο συντάσσεται από Τριμελή Επιτροπή. Στη συνέχεια η ΥΠ.Α.Α.Π.Ε.Δ. ενημερώνει τον αναδειχθέντα πλειοδότη για την υποχρέωση του να προσκομίσει τα δικαιολογητικά κατακύρωσης που περιγράφονται στο άρθρο 8 του παρόντος εντός δέκα (10) εργασίμων ημερών και με την ολοκλήρωση της διαδικασίας εισηγείται στο Σ.ΑΜ. την κατακύρωση του διαγωνισμού στον επιτυχόντα πλειοδότη, προκειμένου το Σ.ΑΜ. να εκδώσει σχετική απόφαση.

Άρθρο 3^ο **Εγγυήσεις**

1. Όλοι όσοι επιθυμούν να συμμετάσχουν στον ηλεκτρονικό πλειοδοτικό διαγωνισμό υποχρεούνται, επί ποινή αποκλεισμού, να καταθέσουν εγγύηση συμμετοχής στο διαγωνισμό, η οποία να καλύπτει ποσό ίσο με ποσοστό 2% επί του συνολικού μισθώματος που θα καταβληθεί στο χρονικό διάστημα της μίσθωσης [ήτοι $2\% \times 156.000,00\text{€}$ (τιμή εκκίνησης του ετήσιου συνολικού ανταλλάγματος) $\times 12$ (έτη μίσθωσης) = $37.440,00\text{€}$], με εγγυητική επιστολή αναγνωρισμένης στην Ελλάδα Τράπεζας ή Γραμματίου του Ταμείου Παρακαταθηκών και Δανείων ή από οποιοδήποτε άλλο οργανισμό που έχει δικαίωμα από το νόμο να παρέχει τέτοιου είδους εγγυητικές επιστολές ή με την κατάθεση του ανωτέρω ποσού στον τηρούμενο σε τραπεζικό ίδρυμα λογαριασμό του οικείου Ταμείου. Αυτούσια μετρητά ή προσωπικές επιταγές ή αυτούσιες ομολογίες δεν γίνονται δεκτά. Οι εγγυητικές επιστολές συμμετοχής θα πρέπει να έχουν ισχύ εκατόν ογδόντα (180) τουλάχιστον ημερών από την ημερομηνία λήξης του ηλεκτρονικού πλειοδοτικού διαγωνισμού. Μετά την ανάδειξη του οριστικού πλειοδότη, οι εγγυήσεις συμμετοχής, πλην του πλειοδότη, επιστρέφονται από την

ΥΠ.Α.Α.Π.Ε.Δ. στους υπόλοιπους συμμετέχοντες εντός πέντε (5) ημερών από την υπογραφή της σύμβασης του πλειοδότη με το Μ.Τ.Ν..

2. Πριν από την υπογραφή της Σύμβασης, ο πλειοδότης υποχρεούται είτε να αντικαταστήσει την κατατεθειμένη από αυτόν εγγύηση συμμετοχής είτε να επαυξήσει το χρηματικό ποσό που είχε καταθέσει στον Τραπεζικό Λογαριασμό του εκμισθωτή (Μ.Τ.Ν.), ως εγγύηση συμμετοχής, ώστε να ανέλθει σε ποσό ίσο με τρία (3) μηνιαία μισθώματα ως εγγύηση καλής εκτέλεσης της σύμβασης, η διάρκεια ισχύος της οποίας, θα πρέπει να είναι μεγαλύτερη κατά έξι (6) μήνες από τη χρονική διάρκεια της μισθώσεως.

3. Σε περίπτωση που ο πλειοδότης δεν επαυξήσει την εγγύηση συμμετοχής ή δεν προσέλθει εντός της ταχθείσης προθεσμίας για την υπογραφή της Σύμβασης, η κατατεθειμένη εγγύηση καταπίπτει υπέρ των πόρων του εκμισθωτή (Μ.Τ.Ν.) και στη θέση του θα καλείται ο επόμενος στη σειρά της πλειοδοσίας.

4. Η εγγύηση καλής εκτέλεσης θα παραμείνει στο Μ.Τ.Ν. μέχρι και την προσήκουσα λύση ή τη λήξη της Σύμβασης Μισθώσεως και θα επιστραφεί στο Μισθωτή μόνον εφ' όσον αυτός θα έχει πλήρως εκτελέσει όλες τις αναληφθείσες δια της σύμβασης και απ' αυτήν απορρέουσες υποχρεώσεις του.

5. Ο συμψηφισμός της εγγυήσεως με τυχόν οφειλόμενα μισθώματα ή οφειλόμενες κοινόχρηστες δαπάνες ή οφειλές προς Δ.Ε.Κ.Ο. ή άλλες τυχόν οφειλές του Μισθωτή απαγορεύεται ρητώς και σαφώς.

Άρθρο 4°

Ματαίωση Διαγωνισμού

Με απόφαση του Σ.Α.Μ. ο διαγωνισμός μπορεί να ματαιωθεί σε οποιοδήποτε στάδιο μέχρι την υπογραφή της σύμβασης για λόγους υπέρτερου δημοσίου συμφέροντος, ιδίως για λόγους εθνικής άμυνας και ασφάλειας.

Άρθρο 5°

Έξοδα Διαγωνισμού

Όλα τα έξοδα του διαγωνισμού και οι δημοσιεύσεις της διακήρυξης βαρύνουν εξ ολοκλήρου το ΥΠ.ΕΘ.Α., πλην των πάσης φύσης εξόδων των ενδιαφερομένων λόγω της προετοιμασίας συμμετοχής και της ίδιας συμμετοχής των στη διαγωνιστική διαδικασία.

Άρθρο 6°

Δικαίωμα Συμμετοχής

1. Στο Διαγωνισμό δικαίωμα συμμετοχής έχουν φυσικά ή νομικά πρόσωπα, (μη εξαιρουμένων των αστικών ή αγροτικών συνεταιρισμών και των αστικών εταιρειών με νομική προσωπικότητα, με κερδοσκοπικό ή μη σκοπό, εφόσον έχουν τηρήσει τις διατάξεις της δημοσιότητας που απαιτούνται από το νόμο) της ημεδαπής ή της αλλοδαπής, καθώς και ενώσεις ή κοινοπραξίες αυτών.

2. Οι ενδιαφερόμενοι, οι οποίοι συμμετέχουν στο Διαγωνισμό με τη μορφή ένωσης προσώπων ή κοινοπραξίας, δεν απαιτείται να περιβληθούν συγκεκριμένη νομική μορφή προκειμένου να συμμετέχουν στο Διαγωνισμό.

3. Κάθε νομικό πρόσωπο (συμπεριλαμβανομένων θυγατρικών ή και συνδεδεμένων εταιρειών) δικαιούται να μετέχει σε ένα μόνο σχήμα είτε μεμονωμένα, είτε ως μέλος ένωσης είτε ως μέλος κοινοπραξίας είτε ως συμπράττον μέλος. Κάθε φυσικό πρόσωπο δικαιούται να μετέχει σε ένα μόνο σχήμα είτε ως μέλος ένωσης φυσικών και νομικών προσώπων είτε ως μέλος κοινοπραξίας φυσικών και νομικών προσώπων είτε ως νόμιμος εκπρόσωπος υποψηφίου είτε ως αντίκλητος. Σε αντίθετη περίπτωση, θα αποκλείονται από το Διαγωνισμό όλοι οι υποψήφιοι στη σύνθεση των οποίων συμμετέχει το νομικό πρόσωπο ή το φυσικό πρόσωπο ως μέλος ή με τους οποίους το νομικό ή φυσικό πρόσωπο συμπράττει ή στους οποίους το φυσικό πρόσωπο είναι νόμιμος εκπρόσωπος ή αντίκλητος περισσότερες της μίας φορές.

4. Τα φυσικά ή νομικά πρόσωπα, τα οποία δεν έχουν την κατοικία (για φυσικά πρόσωπα) ή την έδρα τους (για νομικά πρόσωπα) στην Περιφέρεια Αττικής, υποχρεούνται να διορίσουν αντίκλητο, ο οποίος να κατοικεί ή να εδρεύει (σε περίπτωση που ο αντίκλητος είναι νομικό πρόσωπο) στην Περιφέρεια Αττικής. Ο αντίκλητος οφείλει να υποβάλει δήλωση αποδοχής του διορισμού του και ο Υποψήφιος δήλωση ότι τον διορίζει αντίκλητο για την εν λόγω διαδικασία με τα πλήρη στοιχεία του (ονοματεπώνυμο, διεύθυνση, αριθμό τηλεφώνου, ηλεκτρονική διεύθυνση e-mail κ.λπ.). Σε περίπτωση που ο αντίκλητος δεν ευρίσκεται ή δεν παραλαμβάνει έγγραφα, ως ημερομηνία επίδοσης των εγγράφων θεωρείται η ημερομηνία ειδοποίησής του με ηλεκτρονικό ταχυδρομείο (e-mail) για την παραλαβή του αντίστοιχου εγγράφου.

5. Οι ενδιαφερόμενοι που δεν πληρούν οποιαδήποτε από τις προϋποθέσεις συμμετοχής ή υποβάλλουν ψευδή ή ανακριβή δικαιολογητικά ή δεν υποβάλλουν εγκαίρως και προσηκόντως τα στοιχεία/δικαιολογητικά του Φακέλου Διαγωνιζομένου, όπως αυτά απαριθμούνται στο άρθρο 7 της παρούσης, αποκλείονται και δε δύνανται να συμμετέχουν περαιτέρω στη διαγωνιστική διαδικασία.

6. Η συμμετοχή στη διαγωνιστική διαδικασία ενός και μόνον υποψηφίου δεν αποτελεί κώλυμα για την κατακύρωση του αποτελέσματος στον ανάδοχο/πλειοδότη.

Άρθρο 7^ο Φάκελος Διαγωνιζομένου

A. ΓΕΝΙΚΑ

1. Τα δικαιολογητικά των διαγωνιζομένων, ήτοι αυτά που αφορούν τα «Στοιχεία Διαγωνιζομένου», θα πρέπει να υποβληθούν στην Γραμματεία της ΥΠ.Α.Α.Π.Ε.Δ. εντός του «ΦΑΚΕΛΟΥ ΔΙΑΓΩΝΙΖΟΜΕΝΟΥ».

2. Ο ΦΑΚΕΛΟΣ ΔΙΑΓΩΝΙΖΟΜΕΝΟΥ θα πρέπει να κατατεθεί από τους ενδιαφερόμενους εντός της καθορισθείσας προθεσμίας, ήτοι από την ημερομηνία δημοσίευσης του Διαγωνισμού (κατά τις εργάσιμες ημέρες, από ώρες 08:00 π.μ. μέχρι και την 14:00 μ.μ.) και το αργότερο δύο (2) εργάσιμες ημέρες πριν από την έναρξη του Διαγωνισμού (ήτοι μέχρι Τετάρτη 04/06/2025 και ώρα 14:00 μ.μ.), είτε αυτοπροσώπως από τους ενδιαφερομένους είτε από τους νόμιμους εκπροσώπους τους στη Γραμματεία της ΥΠ.Α.Α.Π.Ε.Δ., Πίνδου και Λ. Αλίμου Κατεχάκη ΤΚ 15669, Παπάγου.

3. Στον άνω αναφερόμενο ΦΑΚΕΛΛΟ ΔΙΑΓΩΝΙΖΟΜΕΝΟΥ θα αναγράφεται στην εξωτερική του επιφάνεια:

ΠΡΟΣ ΥΠ.Α.Α.Π.Ε.Δ

_____ΥΠΟΨΗ ΤΟΥ ΤΟΥ ΤΜΗΜΑΤΟΣ ΟΙΚΟΝΟΜΙΚΩΝ ΥΠΗΡΕΣΙΩΝ ΚΑΙ ΔΙΟΙΚΗΤΙΚΗΣ ΥΠΟΣΤΗΡΙΞΗΣ ΓΙΑ ΤΗΝ ΑΝΑΔΕΙΞΗ ΜΙΣΘΩΤΗ ΓΙΑ ΤΟ ΙΣΟΓΕΙΟ ΚΑΤΑΣΤΗΜΑ ΜΕ ΠΑΤΑΡΙ ΚΑΙ ΥΠΟΓΕΙΟ ΧΩΡΟ, ΣΥΝΟΛΙΚΟΥ ΕΜΒΑΔΟΥ 531,56 Τ.Μ. ΕΠΙ ΤΗΣ ΟΔΟΥ ΓΛΑΔΣΤΩΝΟΣ 1^Α, ΣΤΗΝ ΑΘΗΝΑ, ΙΔΙΟΚΤΗΣΙΑΣ Μ.Τ.Ν.

Εντός του φακέλου θα βρίσκεται ένας υποφάκελος με τίτλο ΦΑΚΕΛΟΣ ΔΙΑΓΩΝΙΖΟΜΕΝΟΥ στην εξωτερική επιφάνεια του οποίου θα αναγράφονται τα παρακάτω:

<u>ΦΑΚΕΛΟΣ ΔΙΑΓΩΝΙΖΟΜΕΝΟΥ</u> ΓΙΑ ΤΗΝ ΑΝΑΔΕΙΞΗ ΜΙΣΘΩΤΗ ΓΙΑ ΤΟ ΙΣΟΓΕΙΟ ΚΑΤΑΣΤΗΜΑ ΜΕ ΠΑΤΑΡΙ ΚΑΙ ΥΠΟΓΕΙΟ ΧΩΡΟ, ΣΥΝΟΛΙΚΟΥ ΕΜΒΑΔΟΥ 531,56 Τ.Μ. ΕΠΙ ΤΗΣ ΟΔΟΥ ΓΛΑΔΣΤΩΝΟΣ 1 ^Α , ΣΤΗΝ ΑΘΗΝΑ, ΙΔΙΟΚΤΗΣΙΑΣ Μ.Τ.Ν.
Επωνυμία Υποψηφίου:
Ταχυδρομική Διεύθυνση Υποψηφίου:
Τηλέφωνο Υποψηφίου:
e-mail Υποψηφίου:
Αριθμός fax Υποψηφίου:
Επωνυμία Αντικλήτου:
Ταχυδρομική Διεύθυνση Αντικλήτου:
Τηλέφωνο Αντικλήτου:
e-mail Αντικλήτου:
Αριθμός fax Αντικλήτου:

4. Τα δικαιολογητικά και λοιπά έγγραφα που θα υποβληθούν μαζί με αυτά θα πρέπει να είναι γραμμένα στην Ελληνική Γλώσσα. Πιστοποιητικά και βεβαιώσεις τυχόν γραμμένα σε ξένη γλώσσα συνοδεύονται από επίσημη μετάφραση στην ελληνική, η οποία και υπερισχύει σε περίπτωση που έχει διαφορές με αλλοδαπό κείμενο.

5. Τα δημόσια έγγραφα που προέρχονται από την αλλοδαπή θα πρέπει να συνοδεύονται από την επισημείωση Apostille της Σύμβασης της Χάγης της 05/10/1961. Το αυτό ισχύει για τα έγγραφα που περιβάλλονται το συμβολαιογραφικό τύπο και καθίστανται δημόσια κατά το δίκαιο της χώρας του συμβολαιογράφου.

6. Για όλα τα πιστοποιητικά ή τις βεβαιώσεις που απαιτούνται στον παρόντα διαγωνισμό ισχύει η αρχή της ισοδυναμίας των πιστοποιητικών ή των βεβαιώσεων που εκδίδονται από τα κράτη μέλη της Ευρωπαϊκής Ένωσης.

7. Αν σε κάποια χώρα, δεν εκδίδονται πιστοποιητικά ή έγγραφα που απαιτούνται από το παρόν Τεύχος ή τα εκδιδόμενα δεν καλύπτουν όλες τις αναφερόμενες στο παρόν Τεύχος περιπτώσεις, είναι, μόνο τότε, κατ' εξαίρεση δυνατόν και πρέπει αυτά να αντικατασταθούν από ένορκη βεβαίωση ή δήλωση του ενδιαφερομένου, η οποία γίνεται ενώπιον δικαστικής ή διοικητικής αρχής ή συμβολαιογράφου ή οποιασδήποτε άλλης αρμόδιας αρχής της χώρας εγκατάστασης, με τις ίδιες προϋποθέσεις χρονικής ισχύος που τίθενται για το αντίστοιχο πιστοποιητικό ή έγγραφο. Σε χώρες όπου δεν προβλέπεται ένορκη βεβαίωση ή δήλωση, αυτή δύναται να αντικατασταθεί από υπεύθυνη δήλωση (άρθρο 8 του Ν.1599/1986 ή ισοδύναμο έγγραφο για αλλοδαπά φυσικά ή νομικά πρόσωπα) ενώπιον δικαστικής ή διοικητικής αρχής, βεβαιουμένου σε

κάθε περίπτωση του γνησίου της υπογραφής του δηλούντος από αρμόδια δικαστική ή διοικητική αρχή, ΚΕΠ κλπ. Στη δήλωση θα πρέπει να δηλώνεται ρητά: α) η αδυναμία έκδοσης των δικαιολογητικών ή εγγράφων και β) η πλήρωση της απαίτησης της παρούσας ως προς το περιεχόμενο του δικαιολογητικού ή εγγράφου για το οποίο υφίσταται αδυναμία έκδοσης.

8. Όλα τα δικαιολογητικά πρέπει να είναι σε ισχύ την ημερομηνία κατάθεσής τους. Σε ισχύ θεωρούνται τα πιστοποιητικά κατά σειρά ως εξής:

α. Εάν η περίοδος ισχύος τους αναγράφεται ρητά σε αυτά από την Αρχή που τα εκδίδει και είναι σε ισχύ σύμφωνα με αυτήν.

β. Εάν υπάρχει ρητή απαίτηση να έχουν εκδοθεί μέσα σε προθεσμία που προσδιορίζεται στο παρόν Τεύχος ή σύμφωνα με την ισχύουσα Νομοθεσία.

γ. Εάν δεν ισχύει τίποτα από τα προηγούμενα, αυτά πρέπει να έχουν εκδοθεί μέσα στο τελευταίο τρίμηνο πριν τη λήξη της προθεσμίας υποβολής των προσφορών.

9. Τα προσκομιζόμενα δικαιολογητικά δεν θα πρέπει να φέρουν ξέσματα, αποσβέσματα, υποσημειώσεις ή υστερόγραμμο, μεσόστοιχα, παρεισγραφές, κενά και συγκοπές που μπορούν να θέσουν σε αμφιβολία όρους, τιμές ή ταυτότητα των διαγωνιζομένων. Επίσης, δεν θα πρέπει να περιέχουν αιρέσεις, όρους ασαφείς ή διφορούμενους ή μη σύμφωνους προς τους όρους της παρούσας.

10. Όλα τα δικαιολογητικά/στοιχεία που θα κατατεθούν, θα υπογράφονται από τον νόμιμο εκπρόσωπο του Υποψηφίου ή άλλο εξουσιοδοτημένο για τον σκοπό αυτό πρόσωπο. Στην περίπτωση ένωσης προσώπων ή κοινοπραξίας απαιτείται να υπογράφονται από τον νόμιμο εκπρόσωπο καθενός από τα μέλη της ή από τον κοινό εκπρόσωπο αυτής ή άλλο πρόσωπο, που θα έχει εξουσιοδοτηθεί για το σκοπό αυτό από όλα τα μέλη της.

11. Κατά τον έλεγχο των δικαιολογητικών η ΥΠ.Α.Α.Π.Ε.Δ. μπορεί, κατά την απόλυτη διακριτική της ευχέρεια, να ζητήσει διευκρινίσεις από οποιοδήποτε συμμετέχοντα και μπορεί να του επιτρέψει να υποβάλει συμπληρωματικά έγγραφα ή διευκρινίσεις εντός ορισμένης σύντομης προθεσμίας, λαμβάνοντας υπόψη τις αρχές της ίσης μεταχείρισης και της διαφάνειας. Η πιο πάνω διευκρίνιση ή η συμπλήρωση αφορά μόνο τις ασάφειες, επουσιώδεις πλημμέλειες ή πρόδηλα τυπικά σφάλματα που επιδέχονται διόρθωση ή συμπλήρωση, ιδίως δε διακεκομμένη αρίθμηση, ελαττώματα συσκευασίας και σήμανσης του φακέλου και των υποφακέλων διαγωνιζομένων ή διαφοροποίηση της δομής των εγγράφων από τα υποδείγματα που θεσπίζονται από την παρούσα. Η συμπλήρωση ή η διευκρίνιση δεν επιτρέπεται να έχει ως συνέπεια τη μεταγενέστερη αντικατάσταση ή υποβολή εγγράφων σε συμμόρφωση με τους όρους της διακήρυξης, αλλά μόνο τη διευκρίνιση ή συμπλήρωση.

12. Ο ΦΑΚΕΛΟΣ ΔΙΑΓΩΝΙΖΟΜΕΝΟΥ τον οποίο θα υποβάλουν οι διαγωνιζόμενοι, θα πρέπει να περιέχει απαραιτήτως και υποχρεωτικώς εντός του υποφακέλου:

α. Ακριβή διεύθυνση της κατοικίας ή της έδρας του διαγωνιζομένου, το τηλέφωνο (κινητό και σταθερό), το email, το Α.Φ.Μ. (ελληνικό ή αλλοδαπό) και τα στοιχεία ταυτότητας αυτού (προκειμένου για φυσικό πρόσωπο).

β. Υποχρεωτική εγγύηση συμμετοχής στο διαγωνισμό, σύμφωνα με το άρθρο 3 παρ. 1 του παρόντος τεύχους.

B. ΕΙΔΙΚΑ ΔΙΚΑΙΟΛΟΓΗΤΙΚΑ

I. ΦΥΣΙΚΑ ΠΡΟΣΩΠΑ (ΗΜΕΔΑΠΑ & ΑΛΛΟΔΑΠΑ)

1. Υπεύθυνη Δήλωση του Ν.1599/1986, όπως ισχύει, νομίμως θεωρημένη για το γνήσιο υπογραφής (ή εκδοθείσα μέσω της Ενιαίας Ψηφιακής Πύλης της Δημόσιας Διοίκησης), όπου ο ενδιαφερόμενος (για τα νομικά πρόσωπα ο νόμιμος εκπρόσωπος) θα δηλώνει υπευθύνως όλα τα ακόλουθα:

α. Έχει εκπληρώσει τις υποχρεώσεις του όσον αφορά στην καταβολή των εισφορών κοινωνικής ασφάλισης (εάν υφίστανται) και στην πληρωμή φόρων και τελών στη χώρα της τρέχουσας εγκατάστασής του, σύμφωνα με την ισχύουσα Νομοθεσία.

β. Δεν έχει καταδικαστεί με τελεσίδικη Απόφαση αυτός, καθώς και τα μέλη του ΔΣ ή του Διοικούντος Οργάνου (εάν υπάρχουν) για:

(1) Συμμετοχή σε εγκληματική οργάνωση, όπως αυτή ορίζεται στο άρθρο 2 της Απόφασης Πλαισίου του Συμβουλίου 2008/841/ΚΕΠΠΑ της 24^{ης} Οκτωβρίου 2008 για την καταπολέμηση του οργανωμένου εγκλήματος (ΕΕ L 300 της 11.11.2008, σελίδα 42).

(2) Διαφθορά, όπως αυτή ορίζεται στο άρθρο 3 της σύμβασης περί της καταπολέμησης της δωροδοκίας στην οποία ενέχονται υπάλληλοι των Ευρωπαϊκών Κοινοτήτων ή των κρατών μελών της Ευρωπαϊκής Ένωσης και στο άρθρο 2 παρ. 1 της απόφασης – πλαίσιο 2003/568/ΔΕΥ του Συμβουλίου, καθώς και όπως ορίζεται στο εθνικό δίκαιο της αναθέτουσας Αρχής ή του οικονομικού φορέα.

(3) Απάτη, κατά την έννοια του άρθρου 1 της σύμβασης σχετικά με την προστασία των οικονομικών συμφερόντων των Ευρωπαϊκών Κοινοτήτων (ΕΕ C 316 της 27.11.1995, σελίδα 48).

(4) Νομιμοποίηση εσόδων από παράνομες δραστηριότητες, όπως ορίζεται στο άρθρο 1 παρ. 2 της Οδηγίας 2005/60ΕΚ του Ευρωπαϊκού Κοινοβουλίου και του Συμβουλίου της 26^{ης} Οκτωβρίου 2005, για την πρόληψη χρησιμοποίησης του χρηματοπιστωτικού συστήματος για τη νομιμοποίηση εσόδων από παράνομες δραστηριότητες και τη χρηματοδότηση της τρομοκρατίας, όπως ισχύει.

(5) Για οποιοδήποτε από τα αδικήματα της υπεξαίρεσης, απάτης, εκβίασης, πλαστογραφίας, ψευδορκίας, δωροδοκίας και δόλιας χρεωκοπίας, ψευδούς βεβαίωσης, καθώς και για έγκλημα σχετικό με την επαγγελματική του δραστηριότητα ή για σοβαρό επαγγελματικό παράπτωμα που αποδεδειγμένως διαπιστώθηκε με οιοδήποτε μέσο.

γ. Δεν έχει περιέλθει σε πτώχευση ή παύση πληρωμών ή εκκαθάριση ή αναγκαστική διαχείριση ή πτωχευτικό συμβιβασμό ή έχει κατατεθεί σχετική αίτηση για τα προαναφερόμενα σε βάρος του ή σε οποιαδήποτε ανάλογη κατάσταση που

προκύπτει από παρόμοια διαδικασία προβλεπόμενη από τις, κατά περίπτωση, εφαρμοζόμενες εθνικές νομοθετικές και κανονιστικές διατάξεις.

δ. Δεν έχει κηρυχθεί έκπτωτος ή αποκλεισθεί τελεσίδικα από διαγωνισμούς του Ελληνικού Δημοσίου ή από Ν.Π.Δ.Δ. ή Ν.Π.Ι.Δ. του Δημοσίου Τομέα (προκειμένου για αλλοδαπούς απαιτείται δήλωση ότι δεν έχουν αποκλεισθεί ή υποστεί αντίστοιχες κυρώσεις από αντίστοιχη αρχή τόσο της Χώρας εγκατάστασής τους όσο και της Ελλάδος).

ε. Δεν έχει ποτέ κριθεί από αρμόδιο όργανο ένοχος ψευδών δηλώσεων κατά την παροχή των πληροφοριών που ζητήθηκε από Αναθέτουσες Αρχές σχετικά με την ανταπόκριση σε κριτήρια ποιοτικής επιλογής του.

στ. Δεν απασχολεί ή εκμεταλλεύεται ανήλικους κάτω των 15 ετών σύμφωνα με τα άρθρα 138 και 182 της Διεθνούς Σύμβασης Εργασίας.

2. Υπεύθυνη Δήλωση του Ν.1599/1986, όπως ισχύει, νομίμως θεωρημένη για το γνήσιο υπογραφής (ή εκδοθείσα μέσω της Ενιαίας Ψηφιακής Πύλης της Δημόσιας Διοίκησης) όπου ο ενδιαφερόμενος (για τα νομικά πρόσωπα ο νόμιμος εκπρόσωπος) θα δηλώνει υπευθύνως όλα τα ακόλουθα:

α. Παραίτηται ρητώς και ανεπιφυλάκτως από κάθε δικαίωμα αποζημίωσης του σχετικό με Απόφαση του Συμβουλίου Άμυνας (Σ.ΑΜ.) για ματαίωση του Διαγωνισμού.

β. Ο Φάκελος Διαγωνιζομένου συντάχθηκε σύμφωνα με τους όρους της Διακήρυξης και τα στοιχεία που αναφέρονται σε αυτόν είναι ακριβή και αληθή.

γ. Σε περίπτωση που αναδειχθεί πλειοδότης θα υλοποιήσει τη Σύμβαση Μίσθωσης σύμφωνα με τους όρους αυτής και θα προσκομίσει στην ΥΠ.Α.Α.Π.Ε.Δ. εντός δέκα (10) εργάσιμων ημερών από την έγγραφη ή με ηλεκτρονικά μέσα ειδοποίησή του, όλα τα δικαιολογητικά που πιστοποιούν τα δηλωθέντα στις ανωτέρω Υπεύθυνες δηλώσεις, καθώς και επικαιροποιημένα δικαιολογητικά, πιστοποιητικά, έγγραφα ή πληροφορίες ζητηθούν κατά την κρίση της ΥΠ.Α.Α.Π.Ε.Δ.. Σε περίπτωση που η κατοικία του φυσικού προσώπου ή η καταστατική έδρα του νομικού προσώπου είναι στην αλλοδαπή, η παραπάνω προθεσμία παρατείνεται στις είκοσι (20) εργάσιμες μέρες.

δ. Γνωρίζει ότι ο μισθωτής δεν δικαιούται μείωση του μισθώματος από της κατακύρωσης της μισθώσεως και εφεξής.

ε. Έχει λάβει αντίγραφο των κατόψεων του μισθίου, το έχει επισκεφθεί και έχει λάβει πλήρη γνώση της πραγματικής και νομικής κατάστασής του, την οποία έχει εξετάσει με όλα τα απαραίτητα και προσήκοντα μέσα και την οποία αποδέχεται πλήρως και ανεπιφύλακτα, δεδομένου ότι η μίσθωση γίνεται με απόφαση και ευθύνη του στην κατάσταση στην οποία είναι το μίσθιο, των συνθηκών εκμετάλλευσής του, των εργασιών που απαιτούνται να εκτελεσθούν προς άσκηση της επιθυμητής χρήσης αυτού και του συνολικά απαιτούμενου κόστους για την υλοποίησή τους.

στ. Τα υλικά και τα μηχανήματα που τυχόν θα χρησιμοποιηθούν θα είναι σύμφωνα με τις τεχνικές προδιαγραφές των οικείων Εθνικών Κανονισμών και των κανονισμών της Ευρωπαϊκής Ένωσης.

3. Επιπλέον για τα νομικά πρόσωπα:

α. Υπεύθυνη Δήλωση του Ν.1599/1986, όπως ισχύει, νομίμως θεωρημένη για το γνήσιο της υπογραφής (ή εκδοθείσα μέσω της Ενιαίας Ψηφιακής Πύλης της Δημόσιας Διοίκησης) περί μη ανάκλησης της άδειας σύστασης του νομικού προσώπου - εταιρείας (όπου απαιτείται).

β. Πρακτικό Αποφάσεων του Διοικητικού Συμβουλίου ή του Διοικούντος Οργάνου του Υποψηφίου Νομικού Προσώπου, με το οποίο εγκρίνεται:

(1) Η συμμετοχή του στο Διαγωνισμό

(2) Το περιεχόμενο των ως άνω αναφερθεισών Υπεύθυνων Δηλώσεων.

II. ΚΟΙΝΟΠΡΑΞΙΕΣ

1. Το σύνολο των δικαιολογητικών όπως αναφέρονται στο ως άνω υποκεφάλαιο I [ΦΥΣΙΚΑ & ΝΟΜΙΚΑ ΠΡΟΣΩΠΑ (ΗΜΕΔΑΠΑ & ΑΛΛΟΔΑΠΑ)] για κάθε μέλος της ένωσης ή της κοινοπραξίας, είτε είναι φυσικό πρόσωπο, είτε νομικό πρόσωπο οιασδήποτε μορφής. Με το Πρακτικό Απόφασης του διοικούντος οργάνου της κοινοπραξίας χορηγούνται οι απαραίτητες εξουσιοδοτήσεις στον κοινό ή τους κοινούς νόμιμους εκπροσώπους, που θα εξουσιοδοτηθούν για το σκοπό αυτό από όλα τα μέλη της.

2. Υπεύθυνη Δήλωση του Ν.1599/1986, όπως ισχύει, νομίμως θεωρημένη για το γνήσιο της υπογραφής (ή εκδοθείσα μέσω της Ενιαίας Ψηφιακής Πύλης της Δημόσιας Διοίκησης) στην οποία θα επιβεβαιώνεται ρητώς η συμφωνία συνεργασίας των συμμετεχόντων, όπου (κατ' ελάχιστον) δηλώνουν από κοινού ότι:

α. Αναλαμβάνουν αλληλεγγύως, ενιαία, αδιαίρετα και εις ολόκληρο την ευθύνη έναντι του Εκμισθωτού, τόσο μέχρι την υπογραφή της σχετικής Σύμβασης Μίσθωσης όσο και καθ' όλη τη διάρκεια αυτής και εγγυώνται ατομικά και εις ολόκληρο την εκπλήρωση όλων ανεξαιρέτως των υποχρεώσεων που απορρέουν από τον παρόντα Διαγωνισμό (ευθύνη από διαπραγματεύσεις), καθώς από τη σχετική Σύμβαση Μίσθωσης που θα συναφθεί σε περίπτωση ανάθεσης.

β. Ορίζουν τον εκπρόσωπο της Ένωσης ή της Κοινοπραξίας, ο οποίος θα εξουσιοδοτείται ρητώς, με συμβολαιογραφικό έγγραφο, να υπογράψει για λογαριασμό της Ένωσης ή της Κοινοπραξίας, τα έγγραφα του Φακέλου Διαγωνιζομένου, καθώς και κάθε άλλο σχετικό με το Διαγωνισμό έγγραφο.

γ. Κάθε μέλος κατέχει συγκεκριμένη ποσοστιαία συμμετοχή στην Ένωση ή την Κοινοπραξία.

Άρθρο 8°**Δικαιολογητικά Κατακύρωσης**

1. Σε συνέχεια των προβλέψεων της υποπαραγράφου 2γ παραγράφου Γ του άρθρου 7 και προκειμένου να πιστοποιηθούν τα δηλωθέντα στις εν λόγω Υπεύθυνες δηλώσεις ο πλειοδότης καλείται να προσκομίσει στην ΥΠ.Α.Α.Π.Ε.Δ. εντός δέκα (10) εργάσιμων ημερών από την έγγραφη ή με ηλεκτρονικά μέσα ειδοποίησή του, τα κάτωθι δικαιολογητικά κατακύρωσης:

α. Αποδεικτικό ασφαλιστικής ενημερότητας.

β. Αποδεικτικό φορολογικής ενημερότητας.

γ. Καταστατικό του Νομικού Προσώπου.

δ. Έγγραφο από την αρμόδια δημόσια αρχή, με το οποίο πιστοποιείται η σύσταση και η ύπαρξη του Νομικού Προσώπου (γενικό πιστοποιητικό από το Γ.Ε.ΜΗ. κ.λπ.), όπου εμφανίζονται οι τελευταίες τροποποιήσεις και ο νόμιμος εκπρόσωπος της εταιρείας.

ε. Αντίγραφο ποινικού μητρώου για τον νόμιμο εκπρόσωπο της εταιρείας.

στ. Πιστοποιητικό από την αρμόδια δημόσια αρχή (Πρωτοδικείο) περί μη κατάθεσης δικογράφου και επομένως έκδοσης απόφασης περί: πτώχευσης - δήλωσης παύσης πληρωμών, αναγκαστικής διαχείρισης, συνδιαλλαγής - εξυγίανσης, διορισμού εκκαθαριστή/συνεκκαθαριστή, υπαγωγής στο καθεστώς ειδικής εκκαθάρισης, σχεδίου αναδιοργάνωσης, λύσεως του νομικού προσώπου, θέσεως σε αναγκαστική εκκαθάριση, υπαγωγής στην έκτακτη διαδικασία ρύθμισης υποχρεώσεων εμπόρων με δεσμευτική δύναμη για το σύνολο των πιστωτών και υπαγωγής σε καθεστώς ειδικής διαχείρισης του Ν.4307/2014.

2. Σε περίπτωση που η κατοικία του φυσικού προσώπου ή η καταστατική έδρα του νομικού προσώπου είναι στην αλλοδαπή, η παραπάνω προθεσμία παρατείνεται στις είκοσι (20) εργάσιμες μέρες.

Άρθρο 9°**Ενστάσεις**

Σύμφωνα με το νομοθετικό πλαίσιο του Ν.4407/2016, στους ηλεκτρονικούς διαγωνισμούς που αφορούν ακίνητα που αξιοποιεί η ΥΠ.Α.Α.Π.Ε.Δ. δεν προβλέπεται η δυνατότητα υποβολής ενστάσεων. Σε κάθε περίπτωση υπάρχει η δυνατότητα προσφυγής στα αρμόδια δικαστήρια βάσει της κείμενης νομοθεσίας.

Άρθρο 10°**Υποχρεώσεις Μισθωτή-Εκμισθωτή**

1. Ο Μισθωτής υποχρεούται να προκαταβάλλει το μηνιαίο μίσθωμα το αργότερο εντός των πρώτων δέκα (10) ημερών κάθε εκάστου μισθωτικού μηνός του χρόνου της μίσθωσης, χωρίς καμία άλλη ειδοποίηση ή όχληση με απ' ευθείας κατάθεση του μισθώματος στην **Εθνική Τράπεζα (ΕΤΕ)**, στον αντίστοιχο λογαριασμό του Μ.Τ.Ν. με **IBAN GR340110040000004054515152** ενημερώνοντας άμεσα το Ταμείο με την ταυτόχρονη αποστολή του σχετικού αποδεικτικού της κατάθεσης μέσω ηλεκτρονικού ταχυδρομείου (e-mail) (διεύθυνση e-mail: **mtn.logistirio@yahoo.gr**), αποκλεισμένου

ρητώς κάθε άλλου αποδεικτικού μέσου. Επισημαίνεται ότι ο μισθωτής και μόνο αυτός θα επιβαρύνεται με το εκάστοτε ποσό, το οποίο τυχόν θα απαιτείται από την ως άνω Τράπεζα για τη διενέργεια της εν λόγω συναλλαγής.

2. Ο Εκμισθωτής (Μ.Τ.Ν.) δεν υποχρεούται να εγκαταστήσει το Μισθωτή στο ακίνητο, θα συνταχθεί όμως πρωτόκολλο παράδοσης των τυχόν υλικών που περιλαμβάνει το μίσθιο και της εν γένει κατάστασης αυτού στον πλειοδότη μισθωτή εντός δέκα (10) ημερών από την ημερομηνία υπογραφής της σύμβασης μίσθωσης από την επιτροπή παράδοσης που συγκροτείται με απόφαση του Εκμισθωτή. Ο Μισθωτής δεν απαλλάσσεται από την πληρωμή του μισθώματος, εάν δεν έκανε χρήση αυτού, χωρίς υπαιτιότητα του Εκμισθωτή.

3. Εάν, κατά τη διάρκεια της μίσθωσης του ακινήτου, ο Μισθωτής αλλάξει διεύθυνση κατοικίας/έδρας, οφείλει να ειδοποιήσει εγγράφως τον Εκμισθωτή γνωρίζοντας τη νέα του διεύθυνση. Σε αντίθετη περίπτωση η κοινοποιηθείσα αλληλογραφία θεωρείται έγκυρη.

4. Ο Μισθωτής δεν μπορεί **χωρίς έγγραφη συναίνεση του Εκμισθωτή** να λύσει τη μίσθωση πριν από την παρέλευση του συμβατικού χρόνου αυτής για κανέναν απολύτως λόγο, πλην των αναγόμενων σε ανωτέρα βία. Η τυχόν παράβαση του όρου συνεπάγεται την υπέρ του Εκμισθωτή κατάπτωση της μισθωτικής εγγύησης, μη συμψηφιζόμενης προς τις εκ μισθωμάτων και λοιπές οφειλές. Ανωτέρα βία συνιστά κάθε τυχαίο γεγονός που δεν μπορεί να προβλεφθεί και να αποτραπεί ούτε με μέτρα άκρας επιμέλειας και σύνεσης. Τα γεγονότα που συνιστούν ανωτέρα βία πρέπει να δηλωθούν από τον Μισθωτή εγγράφως στον Εκμισθωτή μέσα σε ανατρεπτική προθεσμία είκοσι (20) ημερών από την εκδήλωσή τους και να βεβαιώνονται από σχετικά έγγραφα αρμόδιας αρχής. Εφόσον τα γεγονότα είναι διαρκή, ο Μισθωτής θα πρέπει να αναφέρει εντός της ίδιας προθεσμίας την έναρξη και τη λήξη τους.

5. Καθ' όλη τη διάρκεια της μίσθωσης, το Μ.Τ.Ν. ως Εκμισθωτής, δεν υποχρεούται σε καμία απολύτως επισκευή ή διαρρύθμιση ή τροποποίηση ή συντήρηση του μισθίου, ο δε Μισθωτής είναι υποχρεωμένος να κάνει καλή χρήση του μισθίου και σύμφωνα προς τον σκοπό για τον οποίο εκμισθώνεται. Επιπλέον, ο Μισθωτής ενεργεί όλες τις προς συντήρηση αυτού αναγκαίες δαπάνες για επισκευές, κατόπιν παντός προηγούμενης έγγραφης συναίνεσης του Εκμισθωτού, δικαιουμένου όπως δια των οργάνων του παρακολουθεί, ελέγχει και εγκρίνει ή απορρίπτει αυτές. Δεν δύναται να επιφέρει αλλοιώσεις στο μίσθιο άνευ άδειας του Εκμισθωτή, ούτε να μεταρρυθμίσει τούτο ή να το χρησιμοποιήσει για σκοπό διαφορετικό από αυτό που συμφωνήθηκε. Οι τυχόν εργασίες που απαιτηθούν για το σκοπό της χρήσης του μισθίου τόσο αρχικά όσο και κατά τη διάρκεια της μίσθωσης, θα πραγματοποιούνται κατόπιν εγκρίσεως του Εκμισθωτή από το Μισθωτή με επιμέλεια, δαπάνες και ευθύνη του ίδιου (Μισθωτή) και μετά τη λήξη της εκμίσθωσης θα παραμένουν προς όφελος του μισθίου, ενώ ο Μισθωτής παραιτείται από τυχόν απαίτηση ή αξίωση αποζημίωσης.

6. Κάθε εγκατάσταση, παράπηγμα κλπ., γινόμενα από το Μισθωτή επί του μισθίου, είτε σύμφωνα με τη σύμβαση είτε με δική του πρωτοβουλία, περιέρχεται αυτομάτως και αυτοδικαίως στην κυριότητα του Εκμισθωτή μετά τη λήξη ή λύση της μίσθωσης, χωρίς ο Μισθωτής να δύναται να προβάλλει δικαίωμα ή αξίωση προς αποζημίωση ή να αφαιρέσει τα προστεθέντα κατασκευάσματα, εκτός αν άλλως συμφωνήθηκε.

7. Ο Μισθωτής υποχρεούται να διατηρεί την κατοχή του μισθίου, τις αυτού δουλείες, τα όρια αυτού και γενικά το μίσθιο σε καλή κατάσταση διαφορετικά ευθύνεται σε αποζημίωση. Σε περίπτωση παράνομης διατάραξης ή αποβολής αυτού από το μίσθιο, έχει κατά παντός τρίτου άπασες τις αγωγές που θα ασκούσε ο Εκμισθωτής προς προστασία της νομής και κατοχής τούτου. Υποχρεούται δε αμελλητί να ειδοποιεί εγγράφως τον Εκμισθωτή περί πάσας παρανόμου ενέργειας τρίτου επί του ακινήτου.

8. Για κάθε παράβαση των συμβατικών υποχρεώσεων του Μισθωτή, από την οποία επήλθε ζημία στον Εκμισθωτή, ο Μισθωτής υπόκειται σε αποζημίωση, η οποία βεβαιώνεται δια καταλογισμού, μετά από αιτιολογημένη απόφαση του Διοικητικού Συμβουλίου του Μ.Τ.Ν. ως Εκμισθωτή, και εισπράττεται με την διαδικασία του Κώδικα Είσπραξης των Δημοσίων Εσόδων (Κ.Ε.Δ.Ε.). Η είσπραξη των οφειλομένων μισθωμάτων και των οφειλομένων κοινοχρήστων δαπανών και των οφειλομένων λογαριασμών Δ.Ε.Κ.Ο. που αφορούν το μίσθιο και κάθε άλλη απαίτηση του εκμισθωτή εις βάρος του μισθωτή, με βάση την παρούσα μίσθωση, μπορούν να εισπράττονται, κατόπιν αποφάσεως του Διοικητικού Συμβουλίου του εκμισθωτή (Δ.Σ./Μ.Τ.Ν.), και δια καταλογισμού, μέσω της Α.Α.Δ.Ε. / αρμόδιας Δημόσιας Οικονομικής Υπηρεσίας, με τη διαδικασία του Κώδικα Είσπραξης των Δημοσίων Εσόδων (Κ.Ε.Δ.Ε.), την οποία (διαδικασία μέσω Κ.Ε.Δ.Ε.) ο μισθωτής δηλώνει ρητώς, υπευθύνως, ανεκκλήτως και ανεπιφυλάκτως ότι σαφώς και αναγνωρίζει και αποδέχεται.

9. Παράβαση οποιουδήποτε όρου της συμβάσεως θεωρείται σπουδαία και επάγεται, κατά την κρίση του εκμισθωτή την κήρυξη του μισθωτή ως έκπτωτου, τη λύση της μίσθωσης, την απόδοση του μισθίου κατά τη διαδικασία του Κώδικα Πολιτικής Δικονομίας και την μερική ή ολική κατάπτωση της εγγύησης καλής εκτέλεσης.

10. Απαγορεύεται η εναπόθεση στο μίσθιο, έστω και προσωρινά, απορριμμάτων. Οποιαδήποτε ζημιά από τυχόν παράβαση του όρου τούτου, βαρύνει τον Μισθωτή, έστω και αν αυτός τυγχάνει ανεύθυνος του ζημιολογού γεγονότος. Επίσης, ο Μισθωτής υποχρεούται στην εγκατάσταση στο μίσθιο όλων των απαραίτητων μέσων πυρασφαλείας, σύμφωνα με την ισχύουσα Νομοθεσία.

11. Ο Εκμισθωτής δύναται άπαξ του έτους να επισκέπτεται το μίσθιο κατόπιν συνεννόησης με τον Μισθωτή. Τέσσερις μήνες πριν από τη λήξη της σύμβασης, ο Μισθωτής υποχρεούται να επιτρέπει την τοποθέτηση ενοικιαστηρίου και την επίσκεψη του μισθίου στους ενδιαφερόμενους υποψηφίους μισθωτές, κάθε εργάσιμη μέρα και από ώρα 9 π.μ. - 3 μ.μ..

12. Σε περίπτωση, κατά την οποία ο Μισθωτής δεν παραδώσει έγκαιρα και προσηκόντως το μίσθιο παντελώς ελεύθερο και κενό μετά τη λήξη της μίσθωσης, δηλαδή έτοιμο προς άμεση χρήση ή νέα μίσθωση, εκτός των άλλων συνεπειών, θα υπόκειται, χωρίς άλλες διατυπώσεις σε καταβολή προστίμου. Το εν λόγω πρόστιμο θα συνίσταται στο τριπλάσιο του μηνιαίου μισθώματος ή μέρος αυτού για τον αντίστοιχο χρόνο της παράνομης παρακράτησης του μισθίου και μη προσήκουσας παράδοσής του, μέχρι της προσήκουσας παράδοσής του με σύνταξη πρωτοκόλλου παράδοσης - παραλαβής. Σε περίπτωση, κατά την οποία ο Μισθωτής παραδώσει το μίσθιο με φθορές ή βλάβες (εξαιρουμένων τυχόν ζημιών συνήθους χρήσης) και πάντως όχι σε καλή κατάσταση, αυτός θα βαρύνεται έναντι του Εκμισθωτή σε αποζημίωση για τις

πάσης φύσεως δαπάνες αποκατάστασης, η οποία συμψηφίζεται με την εγγύηση καλής εκτέλεσης.

13. Ο μισθωτής υποχρεούται όπως καταβάλλει, το αντίτιμο των αναλογούντων κοινόχρηστων δαπανών οι οποίες, ελλείψει κανονισμού πολυκατοικίας, θα ορίζονται με μέριμνα του ιδιοκτήτη, όπως και οποιοσδήποτε άλλος σχετικός όρος υποχρέωση δικαίωμα ή απαγόρευση σχετικά με τη χρήση των κοινόχρηστων χώρων του κτιρίου με τα οποία ο μισθωτής υποχρεούται να συμμορφώνεται απολύτως. (συντήρηση και λειτουργία των κοινόχρηστων χώρων, συμπεριλαμβανομένων των πάσης φύσεως εγκαταστάσεων και πραγμάτων του κτιρίου στο οποίο βρίσκεται το μίσθιο κ.λπ.).

14. Ο μισθωτής υποχρεούται στην πληρωμή των δαπανών από παροχές κοινής ωφέλειας, ενώ παράλληλα έχει την υποχρέωση να καταχωρήσει τα στοιχεία του ως μισθωτή στο λογαριασμό κατανάλωσης υδροληψίας αλλά και να υπογράψει νέα σύμβαση προμήθειας ρεύματος, έτσι ώστε οι λογαριασμοί να εκδίδονται στο όνομά του. Επιπρόσθετα, υποχρεούται στην πληρωμή του αναλογούντος στο μίσθιο φόρου απορριμμάτων, ως και κάθε άλλου δημοσίου ή δημοτικού φόρου, εισφοράς ή τέλους που κατά το νόμο ή κατά συνήθεια βαρύνουν το μισθωτή του ακινήτου.

15. Ο Μισθωτής υποχρεούται στην πληρωμή των πάσης φύσεως φόρων, τελών, εισφορών, κρατήσεων, κλπ υπέρ δημοσίου, δήμου και γενικά τρίτων, που κατά το νόμο ή κατά συνήθεια βαρύνουν το Μισθωτή του ακινήτου.

16. Ο Μισθωτής, από την κατακύρωση της μίσθωσης και στο εξής, δεν δικαιούται καμία μείωση του μισθώματος.

Άρθρο 11^ο

Λοιποί Όροι Μισθώσεως

1. Ο Μισθωτής δεν δύναται να αξιώσει αποζημίωση λόγω της λύσης της σύμβασης, στις προβλεπόμενες από αυτή περιπτώσεις λύσης της. Σε περίπτωση λύσης της μίσθωσης μονομερώς από τον Εκμισθωτή, κάθε συσταθέν δικαίωμα του Μισθωτή υπέρ τρίτου θεωρείται ως μη υπάρχον έναντι του Εκμισθωτή.

2. Η συμμίσθωση, η υπομίσθωση ή καθ' οποιονδήποτε τρόπο παραχώρηση σε τρίτο της χρήσης, ολόκληρου ή ακόμα και μέρους ή τμήματος του μισθίου, έναντι ή άνευ ανταλλάγματος, **χωρίς την προηγούμενη έγγραφη και ρητή συναίνεση και άδεια** του Εκμισθωτή (Μ.Τ.Ν.) απαγορεύονται ρητά. Δύναται να επιτραπεί η υπομίσθωση, μόνο κατόπιν χορήγησης έγγραφης άδειας εκ μέρους του εκμισθωτή (Μ.Τ.Ν.). Σε περίπτωση που αυτή δοθεί, ο αρχικός Μισθωτής υποχρεούται να υποβάλλει στον Εκμισθωτή αντίγραφο της σύμβασης με τον υπομισθωτή. Επιπρόσθετα, η ευθύνη του Μισθωτή απέναντι στον Εκμισθωτή παραμένει αναλλοίωτη, ενώ εξακολουθεί να ευθύνεται έναντι του Εκμισθωτή, βάσει των όρων της κύριας συμβάσεως μισθώσεως. Η κατά τα ανωτέρω υπομίσθωση δεν δύναται να συνομολογηθεί για χρόνο εκτεινόμενο πέραν της λήξης της μίσθωσης.

3. Μεταβίβαση μισθωτικής σχέσης από το Μισθωτή προς τρίτο, ως και η πρόσληψη συνεταίρου συνεργάτου κλπ., χωρίς προηγούμενη έγγραφη και ρητή συναίνεση του Εκμισθωτή, συνεπάγεται, κατά την κρίση του Εκμισθωτή, τη λύση της μίσθωσης με τις προβλεπόμενες συνέπειες από τη Σύμβαση και το Νόμο γενικότερα.

4. Οι κοινοπραξίες μετά την υπογραφή της σύμβασης δύναται να συστήσουν εμπορική εταιρεία, υποβάλλοντας σχετικό αίτημα, το οποίο εγκρίνεται από τον Εκμισθωτή.

5. Οι όροι της σύμβασης μίσθωσης, κατόπιν κατάρτισης και υπογραφής της από τους συμβαλλόμενους είναι δυνατό να τροποποιηθούν με απόφαση του Συμβουλίου Άμυνας (Σ.ΑΜ.) κατόπιν συμφωνίας των μερών και εισήγησης του Εκμισθωτή. Οποιαδήποτε μεταβολή των όρων της μίσθωσης μόνον εγγράφως θα αποδεικνύεται.

6. Η σύμβαση μισθώσεως λύεται κανονικά με την εκπνοή του χρόνου διάρκειάς της που ορίζεται ανωτέρω στο άρθρο 1^ο της παρούσας. Σε αυτή την περίπτωση ισχύουν τα αναφερόμενα στο άρθρο 10 παράγραφος 12.

7. Ο Μισθωτής υποχρεούται, με την καθ' οιονδήποτε τρόπο λήξη της Σύμβασης Μισθώσεως, να αποδώσει το μίσθιο στην Επιτροπή Παραλαβής, η οποία συγκροτείται με απόφαση του Εκμισθωτή. Την ευθύνη για την έγκαιρη συγκρότηση και μετάβαση στο μίσθιο της Επιτροπής παραλαβής θα φέρει ο Εκμισθωτής. Τυχόν αδυναμία της Επιτροπής να παραλάβει το μίσθιο και να υπογράψει το σχετικό πρωτόκολλο παράδοσης-παραλαβής, δεν μπορεί να θεωρηθεί παράνομη παρακράτηση του μισθίου εκ μέρους του Μισθωτή και δεν θα επιφέρει οποιαδήποτε συνέπεια για αυτόν συμπεριλαμβανομένων και των αναφερομένων στο άρθρο 10 παράγραφος 12, εφόσον η καθυστέρηση δεν οφείλεται σε πταίσμα του Μισθωτή.

8. Για κάθε διένεξη ή διαφορά που προκύπτει από τη σύμβαση, ο Μισθωτής υποχρεούται να ζητήσει την επίλυσή της, με αίτησή του προς τον εκμισθωτή (Μ.Τ.Ν.) μαζί με έγγραφα και άλλα στοιχεία. Ο εκμισθωτής (Μ.Τ.Ν.) μπορεί με απόφασή του να επιλύσει τη διαφορά. Σε περίπτωση κατά την οποία ο Μισθωτής επιμένει στις απόψεις του, η διαφορά θα τίθεται στην κρίση των αρμοδίων Δικαστηρίων που εδρεύουν στο Δήμο Αθηναίων, ήτοι των Δικαστηρίων της έδρας του Εκμισθωτή, που ορίζονται ως αποκλειστικά κατά τόπο αρμόδια. Σε κάθε περίπτωση, τα Δικαστήρια που εδρεύουν στο Δήμο Αθηναίων ορίζονται ως αποκλειστικά αρμόδια για κάθε διένεξη, διαφορά και κάθε δίκη γενικά που θα δημιουργηθεί από τη σύμβαση μίσθωσης που θα υπογραφεί.

9. Σε κάθε περίπτωση, ο Μισθωτής, εφόσον είναι νομικό πρόσωπο, οφείλει να γνωστοποιεί στον Εκμισθωτή οποιαδήποτε μεταβολή του ή τροποποίησή του το αργότερο εντός είκοσι (20) ημερών από τη συντέλεση της μεταβολής ή της τροποποίησης. Εφ' όσον κατά το δίκαιο της έδρας του νομικού προσώπου προβλέπεται η δημοσίευση της μεταβολής ή της τροποποίησης αυτής, τότε θα πρέπει να προσκομίζεται το δημοσιευμένο έγγραφο (π.χ. Ανακοίνωση Γ.Ε.ΜΗ. κλπ).

10. Ο Μισθωτής οφείλει να γνωστοποιεί στον Εκμισθωτή εντός είκοσι (20) ημερών από την κοινοποίησή της, οποιασδήποτε αίτηση για πτώχευση ή αναγκαστική διαχείριση κατ' αυτού ή οιασδήποτε σχετική δικαστική Απόφαση.

11. Σε περίπτωση θανάτου ή νομικής ανικανότητας του φυσικού προσώπου του Μισθωτή, πτώχευσης, εκκαθάρισης και λύσεως του νομικού προσώπου του Μισθωτή, κατά τη διάρκεια της μίσθωσης, η σύμβαση θα θεωρείται «αυτοδικαίως λελυμένη», το δε μίσθιο θα περιέρχεται αυτόματα στην κατοχή του Εκμισθωτή και δεν αναγνωρίζεται κανένα συμβατικό ή μη δικαίωμα στους κληρονόμους του Μισθωτή.

12. Μη καταβολή από τον Μισθωτή ολόκληρου του μηνιαίου μισθώματος πέραν από τη δια της παρούσης οριζόμενη προθεσμία, έχει σαν συνέπεια την καταγγελία της μίσθωσης, σύμφωνα με τις διατάξεις του Νόμου, και την κήρυξη του Μισθωτή ως εκπτώτου, χωρίς να απαιτείται καμία προηγούμενη ειδοποίηση ή όχληση του Μισθωτή ή άλλη ενέργεια εκ μέρους του Εκμισθωτή. Ρητά αναγνωρίζεται εκ μέρους του Μισθωτή ότι η οποιαδήποτε καθυστέρηση καταβολής μισθώματος, παρέχει ρητώς στον Εκμισθωτή το δικαίωμα είσπραξης τόκων υπερημερίας με το ισχύον εκάστοτε επιτόκιο. Στην περίπτωση καθυστέρησης καταβολής των μισθωμάτων, το Διοικητικό Συμβούλιο του Εκμισθωτή θα δικαιούται να κηρύξει με απόφασή του έκπτωτο τον Μισθωτή και να λύσει αζημίως για τον Εκμισθωτή την παρούσα σύμβαση μισθώσεως, ενώ αυτό θα συνεπάγεται, πέραν των άλλων σε βάρος του Μισθωτή συνεπειών που προβλέπονται στην παρούσα και στο Νόμο γενικότερα, την υπέρ του Εκμισθωτή αυτοδίκαια κατάπτωση ολόκληρης της κατατεθειμένης εγγυοδοσίας καλής εκτέλεσης μη συμψηφιζόμενης προς τις εκ μισθωμάτων και λοιπές οφειλές.

13. Ο Μισθωτής και μόνο αυτός θα αναλάβει την υποχρέωση να προβεί αποκλειστικά με δικά του μέσα και δαπάνες στις απαιτούμενες ενέργειες για την έκδοση και χορήγηση, επ' ονόματί του και για λογαριασμό του, **όλων** των προβλεπόμενων και απαραίτητων **Αδειών** για τη νόμιμη, προβλεπόμενη, επιτρεπτή και εύρυθμη λειτουργία του μισθίου και για τη χρήση που αυτός θέλει, καθώς επίσης και για την εξασφάλιση των απαιτούμενων Εγκρίσεων και Αδειών από την αρμόδια Πολεοδομική Υπηρεσία, από την αρμόδια Πυροσβεστική Υπηρεσία ή άλλη αρμόδια αρχή για τη χρήση που αυτός θέλει να κάνει στο μίσθιο. Ο Εκμισθωτής ουδεμία απολύτως ευθύνη έχει ή φέρει για όλα τα ανωτέρω.

14. Ο Μισθωτής οφείλει να έχει λάβει πλήρη γνώση της πραγματικής και νομικής κατάστασης του μισθίου, να έχει ήδη συμβουλευθεί νομικούς, οικονομικούς, τεχνικούς και λογιστικούς - φορολογικούς συμβούλους και εκτιμητές, πολιτικούς μηχανικούς και μηχανολόγους και να έχει δηλώσει ότι το μίσθιο εξυπηρετεί απόλυτα τον σκοπό για τον οποίο το μισθώνει. Ο Εκμισθωτής δεν ευθύνεται έναντι του Μισθωτού για την πραγματική και νομική κατάσταση στην οποία βρίσκεται το μίσθιο και της οποίας όφειλε να λάβει γνώση αυτός και δεν υποχρεούται από το λόγο αυτό στην επιστροφή ή μείωση του μισθώματος ούτε στη λύση της μίσθωσης.

15. Οι όποιες τυχόν εργασίες απαιτηθούν για τον σκοπό της χρήσης του μισθίου θα γίνουν από τον Μισθωτή με δικές του δαπάνες και μέσα και με αποκλειστική ευθύνη του ιδίου και υπό τον όρο, βεβαίως, ότι ο Μισθωτής θα έχει εξασφαλίσει και θα του έχουν χορηγηθεί προηγουμένως όλες οι σχετικές άδειες (εφ' όσον απαιτούνται) της αρμοδίας Πολεοδομικής Υπηρεσίας, Πυροσβεστικής Υπηρεσίας και οποιασδήποτε άλλης δημόσιας ή δημοτικής Υπηρεσίας ή Αρχής. Ο Εκμισθωτής **ουδεμία απολύτως ευθύνη ή υποχρέωση έχει ή φέρει** σε περίπτωση που ο Μισθωτής παραβιάσει οδηγίες ή κανονισμούς ή νομοθετικές διατάξεις ή εγκρίσεις ή άδειες από το αρμόδιο Υπουργείο, την αρμόδια Πολεοδομική Υπηρεσία, την αρμόδια Πυροσβεστική Υπηρεσία ή άλλη αρμόδια αρχή ή και σε περίπτωση που δεν χορηγηθούν οι ανωτέρω εγκρίσεις ή άδειες.

16. Συμφωνείται ότι η αδυναμία έκδοσης, αναθεώρησης, επέκτασης, ανανέωσης ή διατήρησης σε ισχύ από το Μισθωτή οποιασδήποτε απαιτούμενης άδειας ή εγκρίσεως δεν συνιστά πραγματικό ή νομικό ελάττωμα ή έλλειψη συμφωνημένης ιδιότητας του μισθίου ή αδυναμία ή πλημμελή εκτέλεση παροχής

εκ μέρους του Εκμισθωτή ούτε συνιστά λόγο μείωσης ή μη καταβολής του μισθώματος ή λόγο καταγγελίας της σχετικής Συμβάσεως Μίσθωσης.

17. Οι ανωτέρω εργασίες που θα απαιτηθούν για τον σκοπό της χρήσης του μισθίου, **θα κοινοποιηθούν αρχικά στον Εκμισθωτή (Μ.Τ.Ν.), συνοδευόμενες από μελέτη ή τεχνική περιγραφή, υπογεγραμμένες προσηκόντως από διπλωματούχο Μηχανικό**, προκειμένου να εγκριθούν από τον Εκμισθωτή, και έπειτα, αφού εγκριθούν και από τις αρμόδιες Υπηρεσίες (Πολοδομικές, κ.λπ.), εφόσον βεβαίως απαιτείται, θα τελούν υπό την επίβλεψη Μηχανικού που θα οριστεί από τον Εκμισθωτή στον οποίο παρέχεται η δυνατότητα διακοπής των εργασιών που ενδέχεται να επηρεάσουν τη στατικότητα του κτιρίου.

18. Τόσο ο Εκμισθωτής (Μ.Τ.Ν.), όσο και η Υπηρεσία Αξιοποίησης Ακίνητης Περιουσίας Ενόπλων Δυνάμεων (ΥΠ.Α.Α.Π.Ε.Δ.) (ως προκηρύξασα τον σχετικό διαγωνισμό) καθώς και το Ελληνικό Δημόσιο εν γένει **ουδεμία απολύτως ευθύνη ή υποχρέωση έχουν ή φέρουν** για την έκδοση και χορήγηση των ανωτέρω Αδειών, για την εξασφάλιση των απαιτούμενων Εγκρίσεων και Αδειών από την αρμόδια Πολοδομική Υπηρεσία, από την αρμόδια Πυροσβεστική Υπηρεσία κ.λπ. για τις τυχόν εργασίες και τη λειτουργία του μισθίου, καθώς και για την εγκατάσταση του αναγκαίου εξοπλισμού.

19. Ο Μισθωτής φέρει, αποκλειστικά και μόνον αυτός, ολόκληρη την κάθε είδους ευθύνη, αστική, ποινική, διοικητική, για τις πραγματοποιηθείσες και πραγματοποιηθείσες από αυτόν εγκαταστάσεις και εργασίες επί του μισθίου όσο και για τη λειτουργία του μισθίου έναντι κάθε τρίτου. Ο Εκμισθωτής ουδεμία απολύτως ευθύνη φέρει σε σχέση με τα ανωτέρω, στην περίπτωση δε που τυχόν υποχρεωθεί να δαπανήσει ή να καταβάλει οιοδήποτε ποσό για τις πιο πάνω αιτίες, δικαιούται να το αναζητήσει από τον Μισθωτή, ο οποίος υποχρεούται να του το καταβάλει, πλέον τόκων και εξόδων.

20. Αποκλειστικός εργοδότης όλου του προσωπικού που τυχόν απασχοληθεί σε εργασίες επί του μισθίου θα είναι ο Μισθωτής, ο οποίος θα υπέχει και όλες ανεξαιρέτως τις εκ του Νόμου ευθύνες για το προσωπικό αυτό. Αποκλειστικά αυτός σαφώς και ρητώς βαρύνεται και ευθύνεται για το χρησιμοποιηθέν εργατοτεχνικό προσωπικό, τους μισθούς τους, την ασφάλισή τους και αναλαμβάνει πλήρως και αποκλειστικώς την ευθύνη έναντι των ασφαλιστικών ταμείων τους.

21. Ο Εκμισθωτής **ουδεμία απολύτως ευθύνη ή υποχρέωση έχει ή φέρει** σε περίπτωση που ο Μισθωτής παραβιάσει την εργατική και κοινωνικοασφαλιστική Νομοθεσία και δεν καταβάλει καθόλου ή εγκαίρως τους μισθούς και τις προβλεπόμενες εισφορές του χρησιμοποιηθέντος εργατοτεχνικού και υπαλληλικού προσωπικού.

22. Ο Μισθωτής, δύναται να αιτηθεί την κατάρτιση της σύμβασης μίσθωσης, με τους ίδιους ακριβώς όρους και περιεχόμενο, και με συμβολαιογραφικό τύπο μετά από πρόσκληση που θα απευθύνει προς τον Εκμισθωτή. Οι δαπάνες κατάρτισης συμβολαιογραφικής πράξης και μεταγραφής θα βαρύνουν εξ ολοκλήρου τον Μισθωτή.

Άρθρο 12^ο
Ασφάλιση του Μισθίου

1. Ο Μισθωτής υποχρεούται να ασφαλίσει το μίσθιο και να παραδώσει στο Μ.Τ.Ν. το πρώτο ασφαλιστήριο συμβόλαιο, μαζί με την απόδειξη πληρωμής των ασφαλιστρών εντός δέκα (10) ημερών από την παραλαβή του μισθίου. Το ασφαλιστήριο συμβόλαιο θα ανανεωθεί με το πέρας τυχόν εργασιών ανακατασκευής και θα προσαρμοστεί στη νέα κατάσταση του μισθίου. Κάθε χρόνο, ένα μήνα πριν από τη λήξη του, ο Μισθωτής θα ανανεώσει υποχρεωτικώς το συμβόλαιο και θα το παραδίδει στο Μ.Τ.Ν. μαζί με την απόδειξη πληρωμής των ασφαλιστρών.

2. Για όλη τη διάρκεια της Σύμβασης, ο Μισθωτής υποχρεούται να ασφαρίζει με δικά του έξοδα το μίσθιο, συμπεριλαμβανομένων των προσθηκών, των παραρτημάτων, των συστατικών και του εξοπλισμού του, σε νομίμως συνάπτουσα ασφαλίσεις στην Ελλάδα ασφαλιστική εταιρεία, πρώτης (Α') κατηγορίας, με συνδικαιούχο του ασφαλίματος τον Εκμισθωτή (Μ.Τ.Ν.), και για ασφαλιτέα αξία καινούργους (new for old): (α) κατά παντός κινδύνου, συμπεριλαμβανομένων ενδεικτικά των κινδύνων πυρκαγιάς, θεομηνίας, κεραυνού, καπνού, έκρηξης, πολιτικών ταραχών, τρομοκρατικής ενέργειας, κακόβουλης πράξης, θύελλας, πλημμύρας, καταιγίδας, σεισμού, καθίζησης, κατολίσθησης, διάρρηξης σωληνώσεων (ύδρευσης, θέρμανσης, κλιματισμού και αποχέτευσης) και κατά οποιασδήποτε υλικής ζημιάς, ή απώλειας ή καταστροφής μερικής ή ολικής προκληθεί από οποιονδήποτε λόγο ακόμη και από ανωτέρα βία στο μίσθιο (β) για αστική ευθύνη έναντι τρίτων (third party liability), που θα καλύπτει την τυχόν αστική ευθύνη που θα κριθεί ότι συντρέχει για ζημιές ή βλάβες σε οποιονδήποτε τρίτο, του Εκμισθωτή και των υπαλλήλων και στελεχών αυτού ρητώς κατονομαζομένων ως τρίτων, (γ) για απώλεια εσόδων του Μισθωτή συνεπεία καλυπτομένου κινδύνου ή διακοπής. Ο Μισθωτής υποχρεούται να τροποποιεί το ασφαλιστήριο συμβόλαιο κάθε φορά που προβαίνει σε προσθήκη ή τροποποίηση παραρτημάτων, συστατικών ή εξοπλισμού στο μίσθιο.

3. Στην κάλυψη των κινδύνων αστικής ευθύνης έναντι τρίτων τα ασφαλιζόμενα πρόσωπα θα θεωρούνται τρίτα μεταξύ τους, σύμφωνα με τον ειδικό όρο ΔΙΑΣΤΑΥΡΟΥΜΕΝΗ ΕΥΘΥΝΗ.

4. Το περιεχόμενο του ασφαλιστηρίου συμβολαίου, καθώς και οποιαδήποτε τροποποίηση ή ανανέωση αυτού τελεί υπό την έγκριση του Εκμισθωτή προ της υπογραφής του από τον Μισθωτή και την ασφαλιστική εταιρεία. Σε περίπτωση διαφωνίας σχετικώς με τους όρους του ως άνω ασφαλιστηρίου συμβολαίου, ο Εκμισθωτής θα ζητήσει την εμπεριστατωμένη γνώμη μεσίτη ασφαλίσεων ή ασφαλιστικού συμβούλου της επιλογής του, η οποία και θα είναι δεσμευτική για τα συμβαλλόμενα μέρη.

5. Στα Ασφαλιστήρια Συμβόλαια, θα αναφέρεται ως ασφαλιζόμενος ο Εκμισθωτής (Μ.Τ.Ν.) και το προσωπικό του, ο Μισθωτής και κάθε άλλος που θα χρησιμοποιηθεί για την εκτέλεση των εργασιών ενδεχόμενης ανακατασκευής του μισθίου ή επ' ευκαιρία αυτού. Με το ασφαλιστήριο συμβόλαιο θα καλύπτεται και η ευθύνη του Εκμισθωτή που απορρέει από το άρθρο 922 του ισχύοντα Αστικού Κώδικα (ΕΥΘΥΝΗ ΠΡΟΣΤΗΣΑΝΤΟΣ).

6. Πέραν των ανωτέρω, στο ασφαλιστήριο συμβόλαιο θα πρέπει να περιέχονται και να ενσωματωθούν με μορφή παραρτήματος και οι ακόλουθοι ειδικοί όροι και συμφωνίες, που θα διέπουν την ασφάλιση σε όλη τη διάρκειά της:

α. Όλα τα δικαιώματα που απορρέουν από το ασφαλιστήριο συμβόλαιο εκχωρούνται από τώρα στον Εκμισθωτή – Ιδιοκτήτη (Μ.Τ.Ν.), ο οποίος θα αναφέρεται ως δικαιούχος αυτών στο ασφαλιστήριο συμβόλαιο, ήτοι σε περίπτωση απώλειας ή ζημιάς στο ασφαλιζόμενο μίσθιο και στα υλικά που ανήκουν στην κυριότητα του Εκμισθωτή, οι σχετικές αποζημιώσεις θα καταβληθούν στον Εκμισθωτή, χωρίς να απαιτείται γι' αυτό έγγραφη συναίνεση ή άλλη ενέργεια του Μισθωτή.

β. Το Ασφαλιστήριο Συμβόλαιο δεν είναι δυνατόν να τροποποιηθεί ή/και να ακυρωθεί ή/και να θεωρηθεί ότι έληξε, χωρίς προηγούμενη έγγραφη ειδοποίηση του Μ.Τ.Ν., με συστημένη επιστολή της Ασφαλιστικής Εταιρείας, πριν από σαράντα πέντε (45) τουλάχιστον ημερολογιακές ημέρες και σχετική ρητή και έγγραφη συναίνεση αυτού.

7. Σε περίπτωση Κοινοπραξίας, το Ασφαλιστήριο Συμβόλαιο παρέχεται υποχρεωτικώς κοινά για όλους τους κοινοπρακτούντες.

8. Σε κάθε περίπτωση οι όροι των ασφαλιστηρίων συμβολαίων απαιτείται να είναι σύμφωνοι με τις κείμενες διατάξεις της Ελληνικής και Ευρωπαϊκής Νομοθεσίας.

9. Εάν ο Μισθωτής δεν προσκομίσει τα πιο πάνω Ασφαλιστήρια Συμβόλαια, σύμφωνα με τους ανωτέρω όρους, κηρύσσεται έκπτωτος με Απόφαση του Διοικητικού Συμβουλίου του Εκμισθωτή (Δ.Σ./Μ.Τ.Ν.), λύεται αζημίως για τον εκμισθωτή (Μ.Τ.Ν.) η σύμβαση μίσθωσης, ενώ αυτό θα συνεπάγεται την αυτοδίκαια κατάπτωση ολόκληρης της εγγύησης καλής εκτέλεσης και πιστής τήρησης των όρων της Σύμβασης Μισθώσεως υπέρ του Μ.Τ.Ν. ως Εκμισθωτή, πέραν των άλλων σε βάρος του Μισθωτή συνεπειών, που προβλέπονται στην παρούσα σύμβαση και στην κείμενη νομοθεσία.

Άρθρο 13ο

Γλώσσα-Εφαρμοστέο Δίκαιο-Χορήγηση Τευχών Διαγωνισμού – Πληροφορίες & Διευκρινήσεις

1. Γλώσσα διεξαγωγής του Διαγωνισμού είναι αποκλειστικά και μόνο η ελληνική. Σε αυτήν θα υποβάλλονται όλα τα έγγραφα, κείμενα, επιστολές και άλλες γραπτές επικοινωνίες των Διαγωνιζόμενων και του Εκμισθωτή. Σε περίπτωση που ορισμένα έγγραφα πρέπει να συνταχθούν σε άλλη γλώσσα και να μεταφραστούν κατόπιν στην ελληνική, η μετάφραση σαφώς και θα υπερισχύει σε οποιαδήποτε θέματα ερμηνείας. Οι απαντήσεις επί τυχόν ερωτημάτων ή διευκρινίσεων που ενδεχομένως θα ζητήσουν οι Διαγωνιζόμενοι, θα συνταχθούν στα ελληνικά. Η Σύμβαση Μισθώσεως με τον Πλειοδότη θα συνταχθεί και θα υπογραφεί στα ελληνικά. Το ελληνικό κείμενο είναι το μόνο αυθεντικό κείμενο της Σύμβασης. Η διαγωνιστική διαδικασία διέπεται από την ελληνική νομοθεσία. Οποιοσδήποτε διαφορές σε σχέση με τη διαγωνιστική διαδικασία θα επιλύονται αποκλειστικά από τα καθ' ύλη αρμόδια Δικαστήρια της πόλεως των Αθηνών.

2. Οι ενδιαφερόμενοι μπορούν να παραλαμβάνουν το τεύχος της παρούσας Διακήρυξης είτε σε έντυπη μορφή από το Μ.Τ.Ν. και την ΥΠ.Α.Α.Π.Ε.Δ. είτε

ηλεκτρονικά από τις ιστοσελίδες του Μ.Τ.Ν. (www.mtn.gr) και της ΥΠ.Α.Α.Π.Ε.Δ. (www.ypaaped.mil.gr – [Μενού – Ανακοινώσεις](#)).

3. Τέλος, κατόπιν υποβολής ερωτημάτων επί των όρων της παρούσας διακήρυξης (είτε γραπτώς είτε με ηλεκτρονικά μέσα), η ΥΠΑΑΠΕΔ παρέχει διευκρινήσεις στον ενδιαφερόμενο, οι οποίες καθίστανται αναπόσπαστο μέρος αυτής, μέχρι δύο (2) πλήρεις εργάσιμες ημέρες πριν από την προθεσμία υποβολής του Φακέλου Διαγωνιζομένου για το σχετικό διαγωνισμό. Οι ανωτέρω διευκρινήσεις αναρτώνται και στο site της Υπηρεσίας (www.ypaaped.mil.gr/category/anakoineseis) με τη μορφή ερωταπαντήσεων, προκειμένου να είναι προσβάσιμες σε όλους τους συμμετέχοντες, σύμφωνα με τις αρχές της ίσης μεταχείρισης και της διαφάνειας.

4. Κάθε ενδιαφερόμενος δύναται να ενημερώνεται και να λαμβάνει υφιστάμενα στοιχεία του προς εκμίσθωση ακινήτου από το Μ.Τ.Ν. επί της οδού, Οδού Γλάδστωνος 1, Αθήνα, ΤΚ 10677 (τηλ. επικοινωνίας 2103322000) και από την ΥΠ.Α.Α.Π.Ε.Δ. επί των οδών Πίνδου και Λ. Αλίμου Κατεχάκη, Παπάγου, καθημερινά κατά τις εργάσιμες ημέρες και από την 08:00 π.μ. μέχρι και την 14:00 μ.μ. (τηλ. επικοινωνίας 210-6531837).

ΕΙΔΙΚΟΙ ΟΡΟΙ

Άρθρο 1° **Εγγραφή Χρήστη**

1. Για τη συμμετοχή στον ηλεκτρονικό πλειοδοτικό διαγωνισμό απαιτείται η προηγούμενη εγγραφή στο Πληροφοριακό Σύστημα Ηλεκτρονικών Δημοπρασιών του ΥΠΕΘΑ/ΥΠΑΑΠΕΔ.

2. Καταθέτοντας φάκελο συμμετοχής στην ΥΠ.Α.Α.Π.Ε.Δ., ο υποψήφιος θα παραλαμβάνει μια φορητή συσκευή με την εφαρμογή πιστοποιημένης διαδικασίας αυθεντικοποίησης (token), μαζί με τα διαπιστευτήρια του (username, password).

3. Η χρήση της συσκευής token είναι υποχρεωτική για τη σύνδεση στο Πληροφοριακό Σύστημα Ηλεκτρονικών Δημοπρασιών και η απώλεια αυτού επιφέρει και την αδυναμία συμμετοχής στην πλειοδοτική διαδικασία. Σε περίπτωση μη επιστροφής της συσκευής token εντός 48 ωρών μετά το πέρας της διαδικασίας του διαγωνισμού, η ΥΠ.Α.Α.Π.Ε.Δ. θα προβαίνει σε κατάπτωση μέρους της εγγυητικής επιστολής συμμετοχής.

4. Μία (1) ημέρα πριν τη διεξαγωγή της ηλεκτρονικής δημοπρασίας, θα λαμβάνει χώρα η εκπαίδευση όλων των συμμετεχόντων σε προσομοιωτική (demo) έκδοση της πλατφόρμας διεξαγωγής ηλεκτρονικών δημοπρασιών. Η διαδικασία θα είναι ακριβώς η ίδια με αυτή που θα ακολουθηθεί την ημέρα της δημοπρασίας. Οι συμμετέχοντες θα λαμβάνουν e-mail με το username και password. Κατά την είσοδό τους στην πλατφόρμα, τόσο κατά τη διαδικασία της εκπαίδευσης - προσομοίωσης (demo) όσο και πριν την έναρξη του διαγωνισμού θα πρέπει να αλλάζουν το password.

5. Οι συμμετέχοντες στην πλειοδοτική διαδικασία, πριν την είσοδό τους στην πλατφόρμα θα οδηγούνται σε φόρμα εισαγωγής των διαπιστευτηρίων τους, η οποία θα περιλαμβάνει τα ακόλουθα πεδία:

α. Username: Εισάγεται το όνομα του χρήστη

β. Password: Εισάγεται το συνθηματικό χρήστη

μετά την εισαγωγή των παραπάνω στοιχείων, οι χρήστες θα οδηγούνται σε φόρμα υποχρεωτικής αλλαγής του συνθηματικού τους, ενώ μετά την είσοδό τους στο σύστημα θα μεταφέρονται αυτόματα στην αντίστοιχη διεπαφή χρήστη.

Άρθρο 2° **Διαδικασίες Δημοπρασίας**

1. Με την είσοδο στο σύστημα ο συμμετέχων στον ηλεκτρονικό πλειοδοτικό διαγωνισμό βλέπει μια λίστα με τις ενεργές δημοπρασίες. Επιλέγοντας μία από αυτές, έχει τη δυνατότητα να δει αναλυτικές λεπτομέρειες για τη δημοπρασία και μπορεί να καταθέσει τη δική του προσφορά. Επεξηγηματικά, στις αναλυτικές λεπτομέρειες περιλαμβάνονται ο υπολειπόμενος χρόνος μέχρι τη λήξη της δημοπρασίας, οι συνολικές προσφορές καθώς και η τρέχουσα προσφορά.

2. Κάτω από τις αναλυτικές πληροφορίες του δημοπρατούντος ακινήτου, υπάρχουν τρεις καρτέλες σχετικές με την Περιγραφή, την Κατάταξη και το Ιστορικό.

3. Στην καρτέλα Ιστορικό, οι αγοραστές μπορούν να ενημερωθούν για τις προσφορές όλων των χρηστών μαζί με την ημερομηνία και ώρα που κατατέθηκαν.

4. Επιλέγοντας οι αγοραστές την καρτέλα Κατάταξη, έχουν πρόσβαση στη τρέχουσα κατάταξη όλων των συμμετεχόντων στη δημοπρασία, με βάση τις προσφορές του καθενός.

Άρθρο 3^ο

Γενικά Στοιχεία Διαγωνισμού

1. Ο διαγωνισμός θα είναι ανοικτού τύπου, μίας φάσεως. Οι συμμετέχοντες προσφέρουν συνεχώς τιμές μεγαλύτερες από την αμέσως προηγούμενη προσφορά έως τον χρόνο κλεισίματος του διαγωνισμού.

2. Η ημερομηνία διενέργειας του διαγωνισμού είναι η Παρασκευή 06/06/2025 και ο χρόνος διεξαγωγής δύο (2) ώρες, με ώρα έναρξης 10:00 π.μ. και λήξης 12:00 μ.μ..

3. Παρέχεται η δυνατότητα αυτόματης επέκτασης του χρόνου κλεισίματος του διαγωνισμού, δηλαδή εάν εντός των τελευταίων δύο λεπτών πριν την ώρα λήξης της δημοπρασίας κατατεθεί αποδεκτή οικονομική προσφορά, η λήξη του διαγωνισμού παρατείνεται αυτομάτως για πέντε λεπτά από την ώρα υποβολής της προσφοράς αυτής (με δυνατότητα διαδοχικών πεντάλεπτων παρατάσεων).

4. Πληροφορίες για το ακίνητο παρέχονται στον ιστότοπο www.ypraaped.mil.gr. Πρόσθετες πληροφορίες θα διατίθενται προς όλους τους ενδιαφερόμενους από την ΥΠ.Α.Α.Π.Ε.Δ.. Επίσης, παρέχεται η δυνατότητα επίσκεψης στο ακίνητο σε ημέρες και ώρες που θα καθορίζονται κατόπιν συνεννόησης με την ΥΠ.Α.Α.Π.Ε.Δ..

5. Πληροφορίες και οδηγίες για τη λειτουργία του πληροφοριακού συστήματος ηλεκτρονικών δημοπρασιών για τη διαδικασία πιστοποίησης και για τη χρήση των συσκευών token παρέχονται στο τηλέφωνο 210-6531837 από αρμόδιο στέλεχος της ΥΠ.Α.Α.Π.Ε.Δ.

ΠΑΡΑΡΤΗΜΑΤΑ

- «Α» ΥΠΟΔΕΙΓΜΑ ΕΓΓΥΗΤΙΚΗΣ ΕΠΙΣΤΟΛΗΣ ΣΥΜΜΕΤΟΧΗΣ
- «Β» ΥΠΟΔΕΙΓΜΑ ΕΓΓΥΗΤΙΚΗΣ ΕΠΙΣΤΟΛΗΣ ΣΥΜΜΕΤΟΧΗΣ (για ένωση προσώπων ή κοινοπραξία)
- «Γ» ΥΠΟΔΕΙΓΜΑ ΕΓΓΥΗΤΙΚΗΣ ΕΠΙΣΤΟΛΗΣ ΚΑΛΗΣ ΕΚΤΕΛΕΣΗΣ ΚΑΙ ΠΙΣΤΗΣ ΤΗΡΗΣΗΣ ΤΩΝ ΟΡΩΝ ΤΗΣ ΣΥΜΒΑΣΗΣ
- «Δ» ΥΠΟΔΕΙΓΜΑ ΕΓΓΥΗΤΙΚΗΣ ΕΠΙΣΤΟΛΗΣ ΚΑΛΗΣ ΕΚΤΕΛΕΣΗΣ ΚΑΙ ΠΙΣΤΗΣ ΤΗΡΗΣΗΣ ΤΩΝ ΟΡΩΝ ΤΗΣ ΣΥΜΒΑΣΗΣ (για ένωση προσώπων ή κοινοπραξία)
- «Ε» ΥΠΟΔΕΙΓΜΑ ΥΠΕΥΘΥΝΗΣ ΔΗΛΩΣΗΣ ΤΟΥ Ν.1599/1986
- «ΣΤ» ΥΠΟΔΕΙΓΜΑ ΥΠΕΥΘΥΝΗΣ ΔΗΛΩΣΗΣ ΤΟΥ Ν.1599/1986
- «Ζ» ΥΠΟΔΕΙΓΜΑ ΟΙΚΟΝΟΜΙΚΗΣ ΠΡΟΣΦΟΡΑΣ (Υποβάλλεται εντός 48 ωρών από τη λήξη του διαγωνισμού νομίμως θεωρημένα για το γνήσιο υπογραφής ή εκδοθέντα μέσω της Ενιαίας Ψηφιακής Πύλης της Δημόσιας Διοίκηση)
- «Η» ΚΑΤΟΨΕΙΣ

ΠΑΡΑΡΤΗΜΑ «Α»**ΥΠΟΔΕΙΓΜΑ ΕΓΓΥΗΤΙΚΗΣ ΕΠΙΣΤΟΛΗΣ ΣΥΜΜΕΤΟΧΗΣ**

ΠΡΟΣ: Μετοχικό Ταμείο Ναυτικού (Μ.Τ.Ν.), Γλάδστωνος 1, Αθήνα, ΤΚ 10667

ΕΓΓΥΗΤΙΚΗ ΕΠΙΣΤΟΛΗ ΣΥΜΜΕΤΟΧΗΣ ΥΠ' ΑΡΙΘΜ ΓΙΑ ΠΟΣΟ ΕΥΡΩ
.....(.....€).

Με την παρούσα σας γνωστοποιούμε ότι εγγυόμαστε ρητά, ανέκκλητα και ανεπιφύλακτα προς την Υπηρεσία σας, ευθυνόμενοι απέναντί σας αλληλέγγυα και εις ολόκληρο ως αυτοφειλέτες υπέρ του/της (τίθεται η επωνυμία του διαγωνιζομένου) για το ποσό των Ευρώ (.....€) για την εκπλήρωση των υποχρεώσεων του/της που προκύπτουν από τη συμμετοχή του/της στο Διαγωνισμό που έχει προκηρύξει η Υπηρεσία σας για τη ΜΑΚΡΟΧΡΟΝΙΑ ΕΚΜΙΣΘΩΣΗ ακινήτου επί της οδού Γλάδστωνος 1Α, στην Αθήνα, αποτελούμενη από ισόγειο κατάστημα 139,01 τ.μ., πατάρι 188,53 τ.μ. και υπόγειο χώρο 204,02 τ.μ.. Το παραπάνω ποσό υποσχόμαστε και είμαστε υποχρεωμένοι να σας καταβάλουμε αμέσως και το αργότερο μέσα σε τρεις (3) ημέρες από τη σχετική έγγραφη ειδοποίησή σας, σύμφωνα με τις οδηγίες σας, χωρίς καμία από μέρους μας αντίρρηση, αμφισβήτηση ή ένσταση και χωρίς να ερευνηθεί το βάσιμο ή μη της απαιτήσεώς σας. Δεν απαιτείται οποιαδήποτε εξουσιοδότηση, ενέργεια ή συναίνεση του.....(τίθεται η επωνυμία του διαγωνιζομένου) για την πληρωμή αυτή και δεν θα ληφθεί υπόψη οποιαδήποτε τυχόν επιφύλαξη, αντίρρηση, ένσταση ή προσφυγή αυτού ή οποιοδήποτε ένδικο μέσο ή βοήθημα, με οποιοδήποτε αίτημα, συμπεριλαμβανομένων και των αιτημάτων περί μη κατάπτωσης και μη πληρωμής της παρούσας, ή περί θέσης αυτής υπό δικαστική μεσεγγύηση. Επίσης, με την παρούσα, σας δηλώνουμε ότι παραιτούμαστε, ρητά και ανεπιφύλακτα, από ένσταση του ευεργετήματος της διαιρέσεως και διζήσεως, από το δικαίωμα προβολής εναντίον σας όλων των ενστάσεων του πρωτοφειλέτη, ακόμη και των μη προσωποπαγών, και γενικά από κάθε ένστασή μας ως εγγυητή, που απορρέει από τις διατάξεις του Αστικού Κώδικα (συμπεριλαμβανομένων των ενστάσεων των άρθρων 852 - 857, 862 - 864, 866 - 868 του Αστικού Κώδικα). Η παρούσα Εγγυητική Επιστολή ισχύει μέχρι την και μέχρι τότε πρέπει να έχει περιέλθει στην Τράπεζα οποιοδήποτε αίτημα κατάπτωσης της παρούσας. Με την παρέλευση της ημερομηνίας αυτής, η παρούσα καθίσταται αυτοδικαίως άκυρη και ανίσχυρη. Σε κάθε περίπτωση η ισχύς της παρούσας παύει είτε με την επιστροφή του σώματος αυτής

στην Τράπεζα είτε εάν λάβουμε έγγραφη δήλωσή σας ότι μπορούμε να θεωρήσουμε την Τράπεζά μας απαλλαγμένη από κάθε σχετική υποχρέωση. Σε περίπτωση κατάπτωσης της παρούσας, το ποσό της κατάπτωσης υπόκειται σε πάγιο τέλος χαρτοσήμου, το οποίο, καθώς και οιοδήποτε άλλο τέλος ή δαπάνη βαρύνει τον(τίθεται η επωνυμία του διαγωνιζομένου). Βεβαιώνουμε, τέλος, ότι το σύνολο των εν ισχύ εγγυητικών επιστολών που έχει χορηγήσει η Τράπεζά μας στο Δημόσιο και στα Νομικά Πρόσωπα Δημοσίου Δικαίου, συνυπολογίζοντας και το ποσό της παρούσας, δεν υπερβαίνει το όριο εγγυήσεων, που έχει οριστεί από το Υπουργείο Οικονομικών για την Τράπεζά μας.

Με τιμή,

ΠΑΡΑΡΤΗΜΑ «Β»**ΥΠΟΔΕΙΓΜΑ ΕΓΓΥΗΤΙΚΗΣ ΕΠΙΣΤΟΛΗΣ ΣΥΜΜΕΤΟΧΗΣ**

(για ένωση προσώπων ή κοινοπραξία)

ΠΡΟΣ: Μετοχικό Ταμείο Ναυτικού (Μ.Τ.Ν.), Γλαδστώνος 1, Αθήνα, ΤΚ 10667
 ΕΓΓΥΗΤΙΚΗ ΕΠΙΣΤΟΛΗ ΣΥΜΜΕΤΟΧΗΣ ΥΠ' ΑΡΙΘΜ ΓΙΑ ΠΟΣΟ ΕΥΡΩ
 (.....€).

Με την παρούσα σας γνωστοποιούμε ότι σε σχέση με την Προσφορά προς το Ταμείο Αεροπορικής Άμυνας (εφεξής η «Υπηρεσία»), που συνυποβάλλει με την παρούσα η Ένωση προσώπων ή Κοινοπραξία (πλήρεις επωνυμίες και έδρα όλων των μελών) (εφεξής ο «Πελάτης μας»), για τη συμμετοχή της στο Διαγωνισμό, που έχει προκηρύξει η Υπηρεσία σας για τη ΜΑΚΡΟΧΡΟΝΙΑ ΕΚΜΙΣΘΩΣΗ του ακινήτου επί της οδού Γλάδστωνος 1Α, στην Αθήνα, ιδιοκτησίας του Νομικού Προσώπου Δημοσίου Δικαίου με την επωνυμία «Μετοχικό Ταμείο Ναυτικού», αποτελούμενο από ισόγειο κατάστημα 139,01 τ.μ., πατάρι 188,53 τ.μ. και υπόγειο χώρο 204,02 τ.μ., (εφεξής ο «Διαγωνισμός»). ΕΓΓΥΩΜΕΘΑ ρητά, ανέκκλητα και ανεπιφύλακτα προς την Υπηρεσία σας, ευθυνόμενοι αλληλέγγυα και εις ολόκληρο ως αυτοφειλέτες για το ποσό των Ευρώ (.....€). ΥΠΕΡ του Πελάτη μας, καθώς και ατομικά υπέρ κάθε ενός από τα παραπάνω νομικά πρόσωπα και για όλα αυτά τα πρόσωπα ως αλληλεγγύως και εις ολόκληρον υπόχρεα μεταξύ τους, λόγω της ιδιότητάς τους ως μελών της παραπάνω ένωσης, για την εκπλήρωση των υποχρεώσεών τους, που προκύπτουν από τη συμμετοχή τους στο Διαγωνισμό. Το παραπάνω ποσό υποσχόμαστε και είμαστε υποχρεωμένοι να σας καταβάλουμε αμέσως και το αργότερο μέσα σε τρεις (3) εργάσιμες ημέρες από τη σχετική έγγραφη ειδοποίησή σας, χωρίς καμία από μέρους μας αντίρρηση, αμφισβήτηση ή ένσταση και χωρίς να ερευνηθεί το βάσιμο ή μη της απαιτήσεώς σας. Δεν απαιτείται οποιαδήποτε εξουσιοδότηση, ενέργεια ή συναίνεση του Πελάτη μας για την πληρωμή αυτή και δεν θα ληφθεί υπόψη οποιαδήποτε τυχόν επιφύλαξη, αντίρρηση, ένσταση ή προσφυγή του Πελάτη μας ή οποιοδήποτε ένδικο μέσο ή βοήθημα, με οποιοδήποτε αίτημα, συμπεριλαμβανομένων και των αιτημάτων περί μη κατάπτωσης και μη πληρωμής της παρούσας, ή περί θέσης αυτής υπό δικαστική μεσεγγύηση. Επίσης, με την παρούσα, σας δηλώνουμε ότι παραιτούμαστε, ρητά και ανεπιφύλακτα, από ένσταση του ευεργετήματος της διαιρέσεως και διζήσεως,

από το δικαίωμα προβολής εναντίον σας όλων των ενστάσεων του πρωτοφειλέτη, ακόμη και των μη προσωποπαγών, και γενικά από κάθε ένστασή μας ως εγγυητή, που απορρέει από τις διατάξεις του Αστικού Κώδικα (συμπεριλαμβανομένων των ενστάσεων των άρθρων 852 - 857, 862 - 864, 866 - 868 του Αστικού Κώδικα). Η παρούσα Εγγυητική Επιστολή ισχύει μέχρι την και μέχρι τότε πρέπει να έχει περιέλθει στην Τράπεζα οποιοδήποτε αίτημα κατάπτωσης της παρούσας. Με την παρέλευση της ημερομηνίας αυτής, η παρούσα καθίσταται αυτοδικαίως άκυρη και ανίσχυρη. Σε κάθε περίπτωση η ισχύς της παρούσας παύει είτε με την επιστροφή του σώματος αυτής στην Τράπεζα είτε εάν λάβουμε έγγραφη δήλωσή σας ότι μπορούμε να θεωρήσουμε την Τράπεζά μας απαλλαγμένη από κάθε σχετική υποχρέωση. Σε περίπτωση κατάπτωσης της παρούσας, το ποσό της κατάπτωσης υπόκειται σε πάγιο τέλος χαρτοσήμου, το οποίο, καθώς και οιοδήποτε άλλο τέλος ή δαπάνη βαρύνει τον Πελάτη μας. Βεβαιώνουμε, τέλος, ότι το σύνολο των εν ισχύ εγγυητικών επιστολών που έχει χορηγήσει η Τράπεζά μας στο Δημόσιο και στα Νομικά Πρόσωπα Δημοσίου Δικαίου, συνυπολογίζοντας και το ποσό της παρούσας, δεν υπερβαίνει το όριο εγγυήσεων, που έχει οριστεί από το Υπουργείο Οικονομικών για την Τράπεζά μας.

Με τιμή,

ΠΑΡΑΡΤΗΜΑ «Γ»**ΥΠΟΔΕΙΓΜΑ ΕΓΓΥΗΤΙΚΗΣ ΕΠΙΣΤΟΛΗΣ ΚΑΛΗΣ
ΕΚΤΕΛΕΣΗΣ ΚΑΙ ΠΙΣΤΗΣ ΤΗΡΗΣΗΣ ΤΩΝ ΟΡΩΝ ΤΗΣ ΣΥΜΒΑΣΗΣ**

ΠΡΟΣ: Μετοχικό Ταμείο Ναυτικού (Μ.Τ.Ν.), Γλαδστώνος 1, Αθήνα, ΤΚ 10667

ΕΓΓΥΗΤΙΚΗ ΕΠΙΣΤΟΛΗ ΚΑΛΗΣ ΕΚΤΕΛΕΣΗΣ ΚΑΙ ΠΙΣΤΗΣ ΤΗΡΗΣΗΣ ΤΩΝ ΟΡΩΝ ΤΗΣ ΣΥΜΒΑΣΗΣ ΥΠ' ΑΡΙΘΜ ΓΙΑ ΠΟΣΟ ΕΥΡΩ (.....€). Με την παρούσα σας γνωρίζουμε ότι σε σχέση με τη Σύμβαση για τη ΜΑΚΡΟΧΡΟΝΙΑ ΕΚΜΙΣΘΩΣΗ του ακινήτου επί της Οδού Γλάδστωνος 1Α, στην Αθήνα, ιδιοκτησίας του Νομικού Προσώπου Δημοσίου Δικαίου με την επωνυμία «Μετοχικό Ταμείο Ναυτικού», αποτελούμενο από αποτελούμενο από ισόγειο κατάστημα 139,01 τ.μ., πατάρι 188,53 τ.μ. και υπόγειο χώρο 204,02 τ.μ., (εφεξής η «Σύμβαση») μεταξύ αφενός του Ταμείου Αεροπορικής Άμυνας (εφεξής ο «Εκμισθωτής»), και αφετέρου (α) της εταιρείας, με την επωνυμία και έδρα[Διεύθυνση].....(εφεξής ο «Μισθωτής»), που ανεδείχθη πλειοδότης στον Διαγωνισμό, που είχε προκηρύξει η ΥΠ.Α.Α.Π.Ε.Δ. για την ΕΚΜΙΣΘΩΣΗ του ακινήτου επί της Οδού Γλάδστωνος 1Α, στην Αθήνα, αποτελούμενο από ισόγειο κατάστημα 139,01 τ.μ., πατάρι 188,53 τ.μ. και υπόγειο χώρο 204,02 τ.μ., ιδιοκτησίας του Νομικού Προσώπου Δημοσίου Δικαίου με την επωνυμία «Μετοχικό Ταμείο Ναυτικού», για δώδεκα (12) έτη και έξι (6) μήνες ΕΓΓΥΩΜΕΘΑ ρητά, ανέκκλητα και ανεπιφύλακτα προς την Εταιρεία σας, ευθυνόμενοι αλληλέγγυα και εις ολόκληρο ως αυτοφειλέτες για το ποσό των Ευρώ (..... €) ΥΠΕΡ του Μισθωτή, για την ακριβή, πιστή και εμπρόθεσμη εκπλήρωση των οποιασδήποτε φύσης υποχρεώσεών του, κύριων και παρεπόμενων, σύμφωνα με τη Σύμβαση. Επίσης η παρούσα Εγγυητική Επιστολή ισχύει και η Τράπεζά μας θα σας καταβάλει το πλήρες ποσό αυτής ακόμη και σε περίπτωση που τυχόν ο Πελάτης μας υπαχθεί σε οποιαδήποτε διάταξη του Πτωχευτικού Κώδικα. Το παραπάνω ποσό υποσχόμαστε και είμαστε υποχρεωμένοι να σας καταβάλουμε αμέσως και το αργότερο μέσα σε τρεις (3) εργάσιμες ημέρες από τη σχετική έγγραφη ειδοποίησή σας, χωρίς καμία από μέρους μας αντίρρηση, αμφισβήτηση ή ένσταση και χωρίς να ερευνηθεί το βάσιμο ή μη της απαιτήσεώς σας. Δεν απαιτείται οποιαδήποτε εξουσιοδότηση, ενέργεια ή συναίνεση του Μισθωτή για την πληρωμή αυτή και δεν θα

ληφθεί υπόψη οποιαδήποτε τυχόν επιφύλαξη, αντίρρηση, ένσταση ή προσφυγή του Μισθωτή ή οποιοδήποτε ένδικο μέσο ή βοήθημα, με οποιοδήποτε αίτημα, συμπεριλαμβανομένων και των αιτημάτων περί μη κατάπτωσης και μη πληρωμής της παρούσας, ή περί θέσης αυτής υπό δικαστική μεσεγγύηση. Επίσης, με την παρούσα, σας δηλώνουμε ότι παραιτούμαστε, ρητά και ανεπιφύλακτα, από ένσταση του ευεργετήματος της διαιρέσεως και διζήσεως, από το δικαίωμα προβολής εναντίον σας όλων των ενστάσεων του πρωτοφειλέτη, ακόμη και των μη προσωποπαγών, και γενικά από κάθε ένστασή μας ως εγγυητή, που απορρέει από τις διατάξεις του Αστικού Κώδικα (συμπεριλαμβανομένων των ενστάσεων των άρθρων 852 - 857, 862 - 864, 866 - 868 του Αστικού Κώδικα). Η παρούσα Εγγυητική Επιστολή ισχύει μέχριοπότε οποιοδήποτε τυχόν αίτημα κατάπτωσης της παρούσας υποβάλλεται στην Τράπεζα μας σε οποιοδήποτε χρόνο. Η ισχύς της παρούσας παύει είτε με την επιστροφή του σώματος αυτής στην Τράπεζα είτε εάν λάβουμε έγγραφη δήλωσή σας ότι μπορούμε να θεωρήσουμε την Τράπεζά μας απαλλαγμένη από κάθε σχετική υποχρέωση. Σε περίπτωση κατάπτωσης της παρούσας, το ποσό της κατάπτωσης υπόκειται σε πάγιο τέλος χαρτοσήμου, το οποίο, καθώς και οιοδήποτε άλλο τέλος ή δαπάνη, βαρύνει τον Μισθωτή. Βεβαιώνουμε, τέλος, ότι το σύνολο των εν ισχύ εγγυητικών επιστολών που έχει χορηγήσει η Τράπεζά μας στο Δημόσιο και στα Νομικά Πρόσωπα Δημοσίου Δικαίου, συνυπολογίζοντας και το ποσό της παρούσας, δεν υπερβαίνει το όριο εγγυήσεων, που έχει οριστεί από το Υπουργείο Οικονομικών για την Τράπεζά μας.

Με τιμή,

ΠΑΡΑΡΤΗΜΑ «Δ»**ΥΠΟΔΕΙΓΜΑ ΕΓΓΥΗΤΙΚΗΣ ΕΠΙΣΤΟΛΗΣ ΚΑΛΗΣ
ΕΚΤΕΛΕΣΗΣ ΚΑΙ ΠΙΣΤΗΣ ΤΗΡΗΣΗΣ ΤΩΝ ΟΡΩΝ ΤΗΣ ΣΥΜΒΑΣΗΣ***(για ένωση προσώπων ή κοινοπραξία)*

ΠΡΟΣ: Μετοχικό Ταμείο Αεροπορίας (Μ.Τ.Α), Ακαδημίας 27, Αθήνα, ΤΚ 10671

ΕΓΓΥΗΤΙΚΗ ΕΠΙΣΤΟΛΗ ΚΑΛΗΣ ΕΚΤΕΛΕΣΗΣ ΚΑΙ ΠΙΣΤΗΣ ΤΗΡΗΣΗΣ ΤΩΝ ΟΡΩΝ ΤΗΣ ΣΥΜΒΑΣΗΣ ΥΠ' ΑΡΙΘΜ ΓΙΑ ΠΟΣΟ ΕΥΡΩ (.....€). Με την παρούσα σας γνωρίζουμε ότι σε σχέση με τη Σύμβαση για τη ΜΑΚΡΟΧΡΟΝΙΑ ΕΚΜΙΣΘΩΣΗ του ακινήτου επί της Οδού Γλάδστωνος 1Α, στην Αθήνα, ιδιοκτησίας του Νομικού Προσώπου Δημοσίου Δικαίου με την επωνυμία «Μετοχικό Ταμείο Ναυτικού», αποτελούμενο από ισόγειο κατάστημα 139,01 τ.μ., πατάρι 188,53 τ.μ. και υπόγειο χώρο 204,02 τ.μ. (εφεξής η «Σύμβαση») μεταξύ αφενός του Μετοχικού Ταμείου Ναυτικού (εφεξής ο «Εκμισθωτής»), και αφετέρου η ένωση ή η κοινοπραξία (πλήρεις επωνυμίες και έδρα όλων των μελών της ένωσης ή κοινοπραξίας) (εφεξής ο «Πελάτης μας»), που ανεδείχθη Πλειοδότης στον Διαγωνισμό που είχε προκηρύξει η ΥΠ.Α.Α.Π.Ε.Δ. για τη ΜΑΚΡΟΧΡΟΝΙΑ ΕΚΜΙΣΘΩΣΗ του ακινήτου επί της Οδού Γλάδστωνος 1Α, στην Αθήνα, αποτελούμενο από ισόγειο κατάστημα 139,01 τ.μ., πατάρι 188,53 τ.μ. και υπόγειο χώρο 204,02 τ.μ. ιδιοκτησίας του Νομικού Προσώπου Δημοσίου Δικαίου με την επωνυμία «Μετοχικό Ταμείο Ναυτικού», για δώδεκα (12) έτη. ΕΓΓΥΩΜΕΘΑ ρητά, ανέκκλητα και ανεπιφύλακτα προς την Εταιρεία σας, ευθυνόμενοι αλληλέγγυα και εις ολόκληρο ως αυτοφειλέτες για το ποσό των Ευρώ (..... €) ΥΠΕΡ του Πελάτη μας, καθώς και ατομικά υπέρ κάθε ενός από τα παραπάνω νομικά ή φυσικά πρόσωπα και για όλα αυτά τα πρόσωπα ως αλληλεγγύως και εις ολόκληρον υπόχρεα μεταξύ τους, λόγω της ιδιότητάς τους ως μελών της παραπάνω κοινοπραξίας, για την εκπλήρωση των υποχρεώσεών τους για την ακριβή, πιστή και εμπρόθεσμη εκπλήρωση των οποιασδήποτε φύσης υποχρεώσεών του, κύριων και παρεπόμενων, σύμφωνα με τη Σύμβαση. Επίσης η παρούσα Εγγυητική Επιστολή ισχύει και η Τράπεζά μας θα σας καταβάλει το πλήρες ποσό αυτής ακόμη και σε περίπτωση που τυχόν ο Πελάτης μας υπαχθεί σε οποιαδήποτε διάταξη του Πτωχευτικού Κώδικα. Το παραπάνω ποσό υποσχόμαστε και είμαστε υποχρεωμένοι

να σας καταβάλουμε αμέσως και το αργότερο μέσα σε τρεις (3) εργάσιμες ημέρες από τη σχετική έγγραφη ειδοποίησή σας, χωρίς καμία από μέρους μας αντίρρηση, αμφισβήτηση ή ένσταση και χωρίς να ερευνηθεί το βάσιμο ή μη της απαιτήσεώς σας. Δεν απαιτείται οποιαδήποτε εξουσιοδότηση, ενέργεια ή συναίνεση του Πελάτη μας για την πληρωμή αυτή και δεν θα ληφθεί υπόψη οποιαδήποτε τυχόν επιφύλαξη, αντίρρηση, ένσταση ή προσφυγή του Πελάτη μας ή οποιοδήποτε ένδικο μέσο ή βοήθημα, με οποιοδήποτε αίτημα, συμπεριλαμβανομένων και των αιτημάτων περί μη κατάπτωσης και μη πληρωμής της παρούσας, ή περί θέσης αυτής υπό δικαστική μεσεγγύηση. Επίσης, με την παρούσα, σας δηλώνουμε ότι παραιτούμαστε, ρητά και ανεπιφύλακτα, από ένσταση του ευεργετήματος της διαιρέσεως και διζήσεως, από το δικαίωμα προβολής εναντίον σας όλων των ενστάσεων του πρωτοφειλέτη, ακόμη και των μη προσωποπαγών, και γενικά από κάθε ένστασή μας ως εγγυητή, που απορρέει από τις διατάξεις του Αστικού Κώδικα (συμπεριλαμβανομένων των ενστάσεων των άρθρων 852 - 857, 862 - 864, 866 - 868 του Αστικού Κώδικα). Η παρούσα Εγγυητική Επιστολή ισχύει έως την, όπως προβλέπεται στη Σύμβαση, οπότε μέχρι την ημερομηνία ισχύος της παρούσας πρέπει να έχει περιέλθει στην Τράπεζα μας οποιοδήποτε τυχόν αίτημα κατάπτωσης της παρούσας. Με την παρέλευση της ημερομηνίας αυτής, η παρούσα καθίσταται αυτοδικαίως άκυρη και ανίσχυρη. Σε κάθε περίπτωση, η ισχύς της παρούσας παύει είτε με την επιστροφή του σώματος αυτής στην Τράπεζα είτε εάν λάβουμε έγγραφη δήλωσή σας ότι μπορούμε να θεωρήσουμε την Τράπεζά μας απαλλαγμένη από κάθε σχετική υποχρέωση. Σε περίπτωση κατάπτωσης της παρούσας, το ποσό της κατάπτωσης υπόκειται σε πάγιο τέλος χαρτοσήμου, το οποίο, καθώς και οιοδήποτε άλλο τέλος ή δαπάνη, βαρύνει τον Πελάτη μας. Βεβαιώνουμε, τέλος, ότι το σύνολο των εν ισχύ εγγυητικών επιστολών που έχει χορηγήσει η Τράπεζά μας στο Δημόσιο και στα Νομικά Πρόσωπα Δημοσίου Δικαίου, συνυπολογίζοντας και το ποσό της παρούσας, δεν υπερβαίνει το όριο εγγυήσεων, που έχει οριστεί από το Υπουργείο Οικονομικών για την Τράπεζά μας.

Με τιμή,

ΠΑΡΑΡΤΗΜΑ «Ε»**ΥΠΟΔΕΙΓΜΑ ΥΠΕΥΘΥΝΗΣ ΔΗΛΩΣΗΣ ΤΟΥ Ν.1599/1986****ΥΠΕΥΘΥΝΗ ΔΗΛΩΣΗ**

(άρθρο 8 Ν.1599/1986)

Η ακρίβεια των στοιχείων που υποβάλλονται με αυτή τη δήλωση μπορεί να ελεγχθεί με βάση το αρχείο άλλων υπηρεσιών (άρθρο 8 παρ. 4 Ν. 1599/1986)

ΠΡΟΣ ⁽¹⁾ :								
Ο – Η Όνομα:				Επώνυμο:				
Όνομα και Επώνυμο Πατέρα:								
Όνομα και Επώνυμο Μητέρας:								
Ημερομηνία γέννησης ⁽²⁾ :								
Τόπος Γέννησης:								
Αριθμός Δελτίου Ταυτότητας:				Τηλ:				
Τόπος Κατοικίας:				Οδός:			Αριθ:	TK:
Αρ. Τηλεομοιοτύπου (Fax):				Δ/νση Ηλεκτρ. Ταχυδρομείου (Email):				

Με ατομική μου ευθύνη και γνωρίζοντας τις κυρώσεις ⁽³⁾, που προβλέπονται από της διατάξεις της παρ. 6 του άρθρου 22 του Ν. 1599/1986, δηλώνω ότι:

α. Έχω εκπληρώσει τις υποχρεώσεις μου, όσον αφορά στην καταβολή των εισφορών κοινωνικής ασφάλισης και την πληρωμή φόρων και τελών στη χώρα της τρέχουσας εγκατάστασής μου, σύμφωνα με την ισχύουσα Νομοθεσία.

β. Δεν έχω καταδικαστεί με τελεσίδικη Απόφαση για:

(1) Συμμετοχή σε εγκληματική οργάνωση, όπως αυτή ορίζεται στο άρθρο 2 της Απόφασης Πλαισίου του Συμβουλίου 2008/841/ΚΕΠΠΑ της 24^{ης} Οκτωβρίου 2008 για την καταπολέμηση του οργανωμένου εγκλήματος (ΕΕ L 300 της 11.11.2008, σελίδα 42).

(2) Διαφθορά, όπως αυτή ορίζεται στο άρθρο 3 της σύμβασης περί της καταπολέμησης της δωροδοκίας στην οποία ενέχονται υπάλληλοι των Ευρωπαϊκών Κοινοτήτων ή των κρατών μελών της Ευρωπαϊκής Ένωσης και στο άρθρο 2 παρ. 1 της απόφασης – πλαίσιο 2003/568/ΔΕΥ του Συμβουλίου, καθώς και όπως ορίζεται στο εθνικό δίκαιο της αναθέτουσας Αρχής ή του οικονομικού φορέα.

(3) Απάτη, κατά την έννοια του άρθρου 1 της σύμβασης σχετικά με την προστασία των οικονομικών συμφερόντων των Ευρωπαϊκών Κοινοτήτων (ΕΕ C 316 της 27.11.1995, σελίδα 48).

(4) Νομιμοποίηση εσόδων από παράνομες δραστηριότητες, όπως ορίζεται στο άρθρο 1 παρ. 2 της Οδηγίας 2005/60ΕΚ του Ευρωπαϊκού Κοινοβουλίου και του Συμβουλίου της 26^{ης} Οκτωβρίου 2005, για την πρόληψη χρησιμοποίησης του χρηματοπιστωτικού συστήματος για τη νομιμοποίηση εσόδων από παράνομες δραστηριότητες και τη χρηματοδότηση της τρομοκρατίας, όπως ισχύει.

(5) Για οποιοδήποτε από τα αδικήματα της υπεξαίρεσης, απάτης, εκβίασης, πλαστογραφίας, ψευδορκίας, δωροδοκίας και δόλιας χρεωκοπίας, ψευδούς βεβαίωσης, καθώς και για έγκλημα σχετικό

με την επαγγελματική μου δραστηριότητα ή για σοβαρό επαγγελματικό παράπτωμα που αποδεδειγμένως διαπιστώθηκε με οιοδήποτε μέσο.

γ. Δεν έχω περιέλθει σε πτώχευση ή παύση πληρωμών ή εκκαθάριση ή αναγκαστική διαχείριση ή πτωχευτικό συμβιβασμό ή έχει κατατεθεί σχετική αίτηση για τα προαναφερόμενα σε βάρος μου ή σε οποιαδήποτε ανάλογη κατάσταση που προκύπτει από παρόμοια διαδικασία προβλεπόμενη από τις, κατά περίπτωση, εφαρμοζόμενες εθνικές νομοθετικές και κανονιστικές διατάξεις.

δ. Δεν έχω κηρυχθεί έκπτωτος ή αποκλεισθεί τελεσίδικα διαγωνισμούς του Ελληνικού Δημοσίου ή από Ν.Π.Δ.Δ. ή Ν.Π.Ι.Δ. του Δημοσίου Τομέα.

ε. Δεν έχω ποτέ κριθεί από αρμόδιο όργανο ένοχος ψευδών δηλώσεων, κατά την παροχή των πληροφοριών που τους ζητήθηκαν από Αναθέτουσες Αρχές, σχετικά με την ανταπόκρισή τους σε κριτήρια ποιοτικής επιλογής τους.

στ. Δεν απασχολεί ή εκμεταλλεύεται ανήλικους κάτω των 15 ετών σύμφωνα με τα άρθρα 138 και 182 της Διεθνούς Σύμβασης Εργασίας.

ΗΜΕΡΟΜΗΝΙΑ
Ο-Η
ΔΗΛ.

(υπογραφή)

- (1) Αναγράφεται από τον ενδιαφερόμενο πολίτη ή Αρχή ή η Υπηρεσία του δημόσιου τομέα, που απευθύνεται η αίτηση.
- (2) Αναγράφεται ολογράφως.
- (3) «Όποιος εν γνώσει του δηλώνει ψευδή γεγονότα ή αρνείται ή αποκρύπτει τα αληθινά με έγγραφη υπεύθυνη δήλωση του άρθρου 8 τιμωρείται με φυλάκιση τουλάχιστον τριών μηνών. Εάν ο υπαίτιος αυτών των πράξεων σκόπευε να προσπορίσει στον εαυτόν του ή σε άλλον περιουσιακό όφελος βλάπτοντας τρίτον ή σκόπευε να βλάψει άλλον, τιμωρείται με κάθειρξη μέχρι 10 ετών.
- (4) Σε περίπτωση ανεπάρκειας χώρου η δήλωση συνεχίζεται στην πίσω όψη της και υπογράφεται από τον δηλούντα ή την δηλούσα.

ΠΑΡΑΡΤΗΜΑ «ΣΤ»**ΥΠΟΔΕΙΓΜΑ ΥΠΕΥΘΥΝΗΣ ΔΗΛΩΣΗΣ ΤΟΥ Ν.1599/1986****ΥΠΕΥΘΥΝΗ ΔΗΛΩΣΗ**

(άρθρο 8 Ν.1599/1986)

Η ακρίβεια των στοιχείων που υποβάλλονται με αυτή τη δήλωση μπορεί να ελεγχθεί με βάση το αρχείο άλλων υπηρεσιών (άρθρο 8 παρ. 4 Ν. 1599/1986)

ΠΡΟΣ ⁽¹⁾ :											
Ο – Η Όνομα:					Επώνυμο:						
Όνομα και Επώνυμο Πατέρα:											
Όνομα και Επώνυμο Μητέρας:											
Ημερομηνία γέννησης ⁽²⁾ :											
Τόπος Γέννησης:											
Αριθμός Δελτίου Ταυτότητας:					Τηλ:						
Τόπος Κατοικίας:				Οδός:				Αριθ:		TK:	
Αρ. Τηλεομοιοτύπου (Fax):					Δ/νση Ηλεκτρ. Ταχυδρομείου (Email):						

Με ατομική μου ευθύνη και γνωρίζοντας τις κυρώσεις ⁽³⁾, που προβλέπονται από της διατάξεις της παρ. 6 του άρθρου 22 του Ν. 1599/1986, δηλώνω ότι:

α. Παραιτούμαι ρητώς και ανεπιφυλάκτως από κάθε δικαίωμα αποζημίωσής μου σχετικό με οποιαδήποτε Απόφαση του Μ.Τ.Ν. ή του Συμβουλίου Άμυνας (Σ.ΑΜ.) για ματαίωση του Διαγωνισμού

β. Ο Φάκελος Διαγωνιζομένου συντάχθηκε σύμφωνα με τους όρους της Διακήρυξης και τα στοιχεία που αναφέρονται σε αυτόν είναι ακριβή και αληθή.

γ. Σε περίπτωση που αναδειχθώ πλειοδότης θα υλοποιήσω τη Σύμβαση Μίσθωσης σύμφωνα με τους όρους αυτής και θα προσκομίσω στην ΥΠ.Α.Α.Π.Ε.Δ. εντός δέκα (10) εργασίμων ημερών (ή αντίστοιχα εντός είκοσι (20) εργασίμων ημερών εφόσον διαμένω στην αλλοδαπή ή το νομικό πρόσωπο που εκπροσωπώ έχει καταστατική έδρα στην αλλοδαπή) από την έγγραφη ή με ηλεκτρονικά μέσα ειδοποίησή μου, όλα τα δικαιολογητικά που πιστοποιούν τα δηλωθέντα στις ανωτέρω Υπεύθυνες δηλώσεις, καθώς και οποιαδήποτε πρόσθετα ή/και επικαιροποιημένα δικαιολογητικά, πιστοποιητικά, έγγραφα ή πληροφορίες ζητηθούν κατά την κρίση της ΥΠ.Α.Α.Π.Ε.Δ..

δ. Γνωρίζω και αναγνωρίζω ότι ο μισθωτής δεν δικαιούται μείωση του μισθώματος από της κατακυρώσεως της μισθώσεως και εφεξής.

ε. Έχω λάβει αντίγραφο των κατόψεων του μισθίου, το έχω επισκεφθεί και έχω λάβει πλήρη γνώση της πραγματικής και νομικής κατάστασής του, την οποία έχω εξετάσει με όλα τα απαραίτητα και προσήκοντα μέσα και την οποία αποδέχομαι πλήρως και ανεπιφύλακτα, δεδομένου ότι η μίσθωση γίνεται με απόφαση και ευθύνη μου στην κατάσταση στην οποία είναι το μίσθιο, των συνθηκών

εκμετάλλευσής του, των εργασιών που απαιτούνται να εκτελεσθούν προς άσκηση της επιθυμητής χρήσης αυτού και του συνολικά απαιτούμενου κόστους για την υλοποίησή τους.

στ. Τα υλικά και τα μηχανήματα που θα χρησιμοποιηθούν θα είναι σύμφωνα με τις τεχνικές προδιαγραφές των οικείων Εθνικών Κανονισμών και των κανονισμών της Ευρωπαϊκής Ένωσης.

ΗΜΕΡΟΜΗΝΙΑ

Ο-Η
ΔΗΛ.

(υπογραφή)


- (1) Αναγράφεται από τον ενδιαφερόμενο πολίτη ή Αρχή ή η Υπηρεσία του δημόσιου τομέα, που απευθύνεται η αίτηση.
- (2) Αναγράφεται ολογράφως.
- (3) «Όποιος εν γνώσει του δηλώνει ψευδή γεγονότα ή αρνείται ή αποκρύπτει τα αληθινά με έγγραφη υπεύθυνη δήλωση του άρθρου 8 τιμωρείται με φυλάκιση τουλάχιστον τριών μηνών. Εάν ο υπαίτιος αυτών των πράξεων σκόπευε να προσπορίσει στον εαυτόν του ή σε άλλον περιουσιακό όφελος βλάπτοντας τρίτον ή σκόπευε να βλάψει άλλον, τιμωρείται με κάθειρξη μέχρι 10 ετών.
- (4) Σε περίπτωση ανεπάρκειας χώρου η δήλωση συνεχίζεται στην πίσω όψη της και υπογράφεται από τον δηλούντα ή την δηλούσα.

ΠΑΡΑΡΤΗΜΑ «Ζ»**ΥΠΟΔΕΙΓΜΑ ΟΙΚΟΝΟΜΙΚΗΣ ΠΡΟΣΦΟΡΑΣ**

(Υποβάλλεται εντός 48 ωρών από τη λήξη του Διαγωνισμού σε δύο (2) αντίτυπα νομίμως θεωρημένα για το γνήσιο υπογραφής ή εκδοθέντα μέσω της Ενιαίας Ψηφιακής Πύλης της Δημόσιας Διοίκησης)

ΠΡΟΣ: ΥΠΑΑΠΕΔ/ΤΟΥΔΥ, Λ.Αλίμου Κατεχάκη και Πίνδου, ΤΚ 15669, Παπάγου

Σε συνέχεια της από/...../..... ηλεκτρονικής προσφοράς μας για την μακροχρόνια μίσθωση του ακινήτου επί της Γλάδστωνος 1Α, στην Αθήνα, αποτελούμενο από ισόγειο κατάστημα 139,01 τ.μ., πατάρι 188,53 τ.μ. και υπόγειο χώρο 204,02 τ.μ. ιδιοκτησίας του Νομικού Προσώπου Δημοσίου Δικαίου με την επωνυμία «Μετοχικό Ταμείο Ναυτικού», υποβάλλω/υποβάλλουμε σε δύο αντίγραφα την οικονομική μου/μας προσφορά που ανέρχεται στο ποσό των ευρώ (..... €) (ολογράφως και αριθμητικώς) ως ετήσιο συνολικά μίσθωμα, ήτοι ευρώ (..... €) μηνιαίως, (ολογράφως και αριθμητικώς) με την οποία εγώ/η εταιρεία μας συμμετείχα/συμμετείχε στον διαγωνισμό / αναδείχθηκα/αναδείχθηκε πλειοδότης.

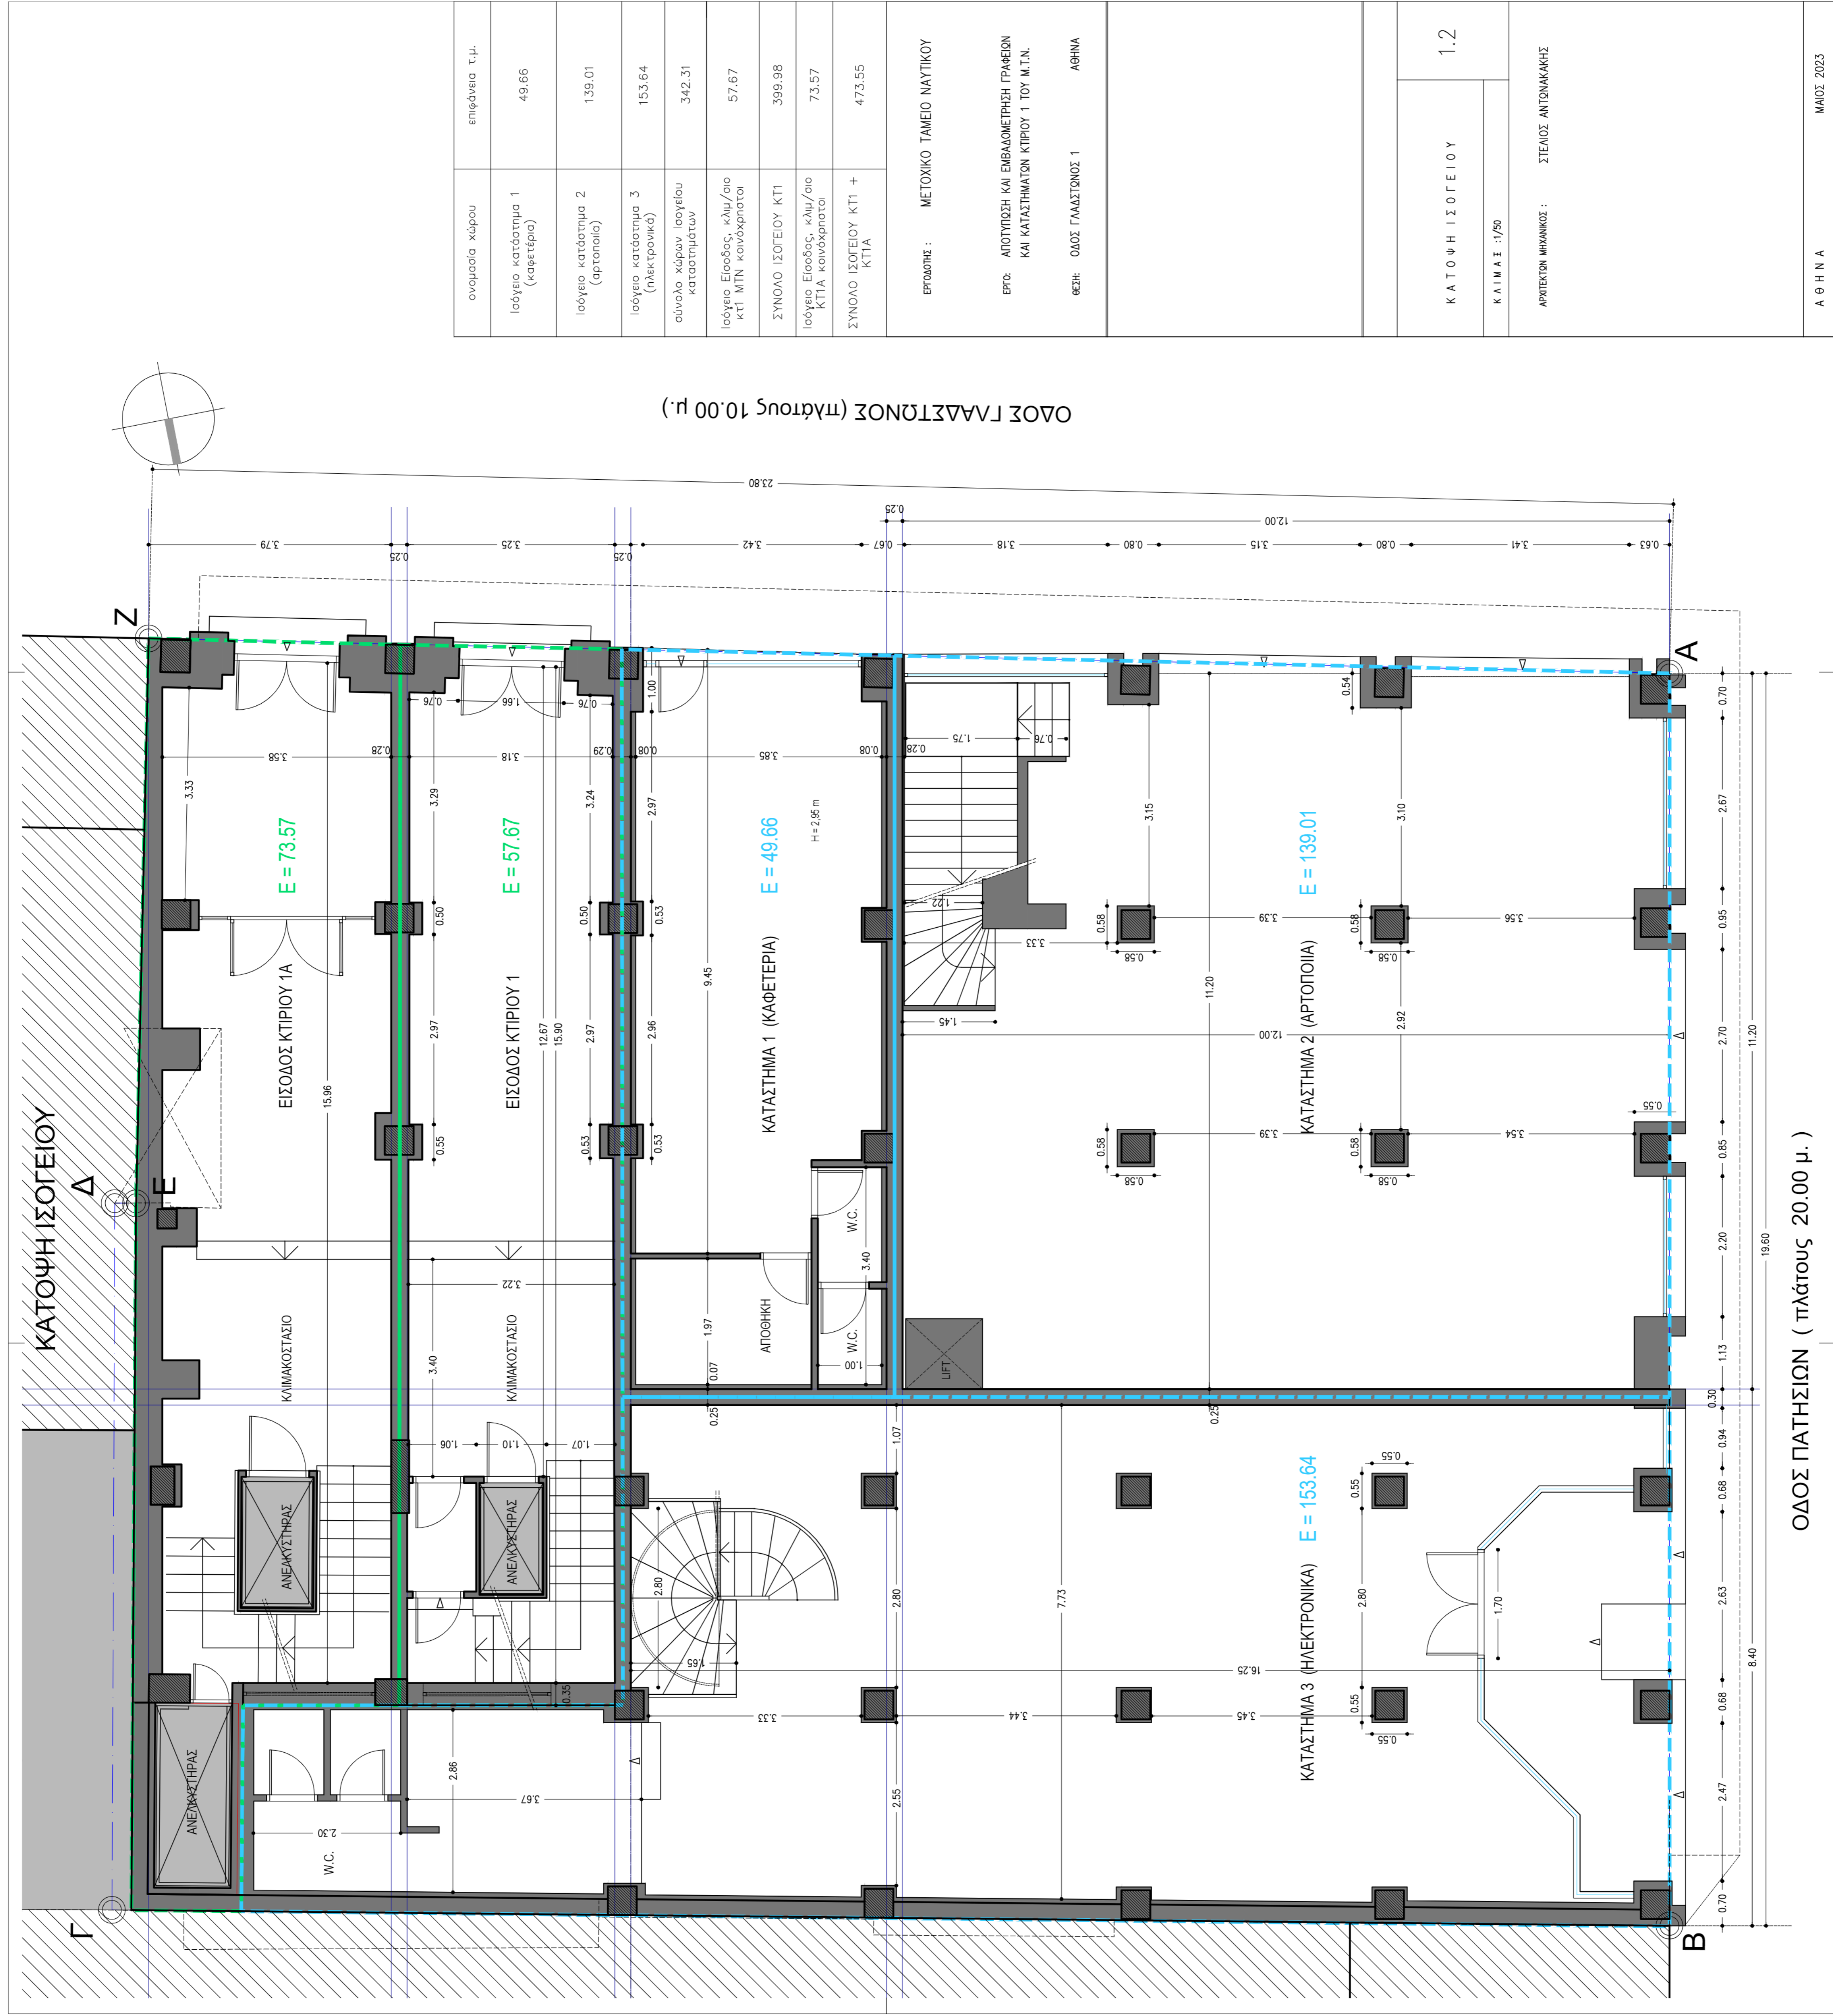

ΟΔΟΣ ΓΛΑΣΤΩΝΟΣ (πλάτους 10.00 μ.)


ΟΔΟΣ ΠΑΤΗΣΙΩΝ (πλάτους 20.00 μ.)

ονομασία χώρου	επιφάνεια τ.μ.
Ισόγειο κατάστημα 1 (καφετέρια)	49.66
Ισόγειο κατάστημα 2 (αρτοποιία)	139.01
Ισόγειο κατάστημα 3 (ηλεκτρονικά)	153.64
σύνολο χώρων Ισογείου καταστημάτων	342.31
Ισόγειο Είσοδος, κλιπ/σπο κτιρίων ΜΤΝ κενόχρηστοι	57.67
ΣΥΝΟΛΟ ΙΣΟΓΕΙΟΥ ΚΤΙ	399.98
Ισόγειο Είσοδος, κλιπ/σπο ΚΤΙ/Α κενόχρηστοι	73.57
ΣΥΝΟΛΟ ΙΣΟΓΕΙΟΥ ΚΤΙ + ΚΤΙ/Α	473.55

ΕΡΓΟΔΟΤΗΣ :	ΜΕΤΟΧΙΚΟ ΤΑΜΕΙΟ ΝΑΥΤΙΚΟΥ
ΕΡΓΣ:	ΑΠΟΤΥΠΩΣΗ ΚΑΙ ΕΜΒΛΩΜΕΤΡΗΣΗ ΓΡΑΦΕΙΩΝ ΚΑΙ ΚΑΤΑΣΤΗΜΑΤΩΝ ΚΤΙΡΙΟΥ 1 ΤΟΥ Μ.Τ.Ν.
ΘΕΣΗ:	ΟΔΟΣ ΓΛΑΣΤΩΝΟΣ 1 ΑΘΗΝΑ

ΚΑΤΟΨΗ ΙΣΟΓΕΙΟΥ	1.2
Κ.Α.Ι.Μ.Α.Ι. : 1/50	
ΑΡΧΙΤΕΚΤΟΝ ΜΗΧΑΝΙΚΟΣ :	ΣΤΕΛΙΟΣ ΑΝΤΩΝΑΚΑΚΗΣ

ΑΘΗΝΑ	ΜΑΪΟΣ 2023
-------	------------

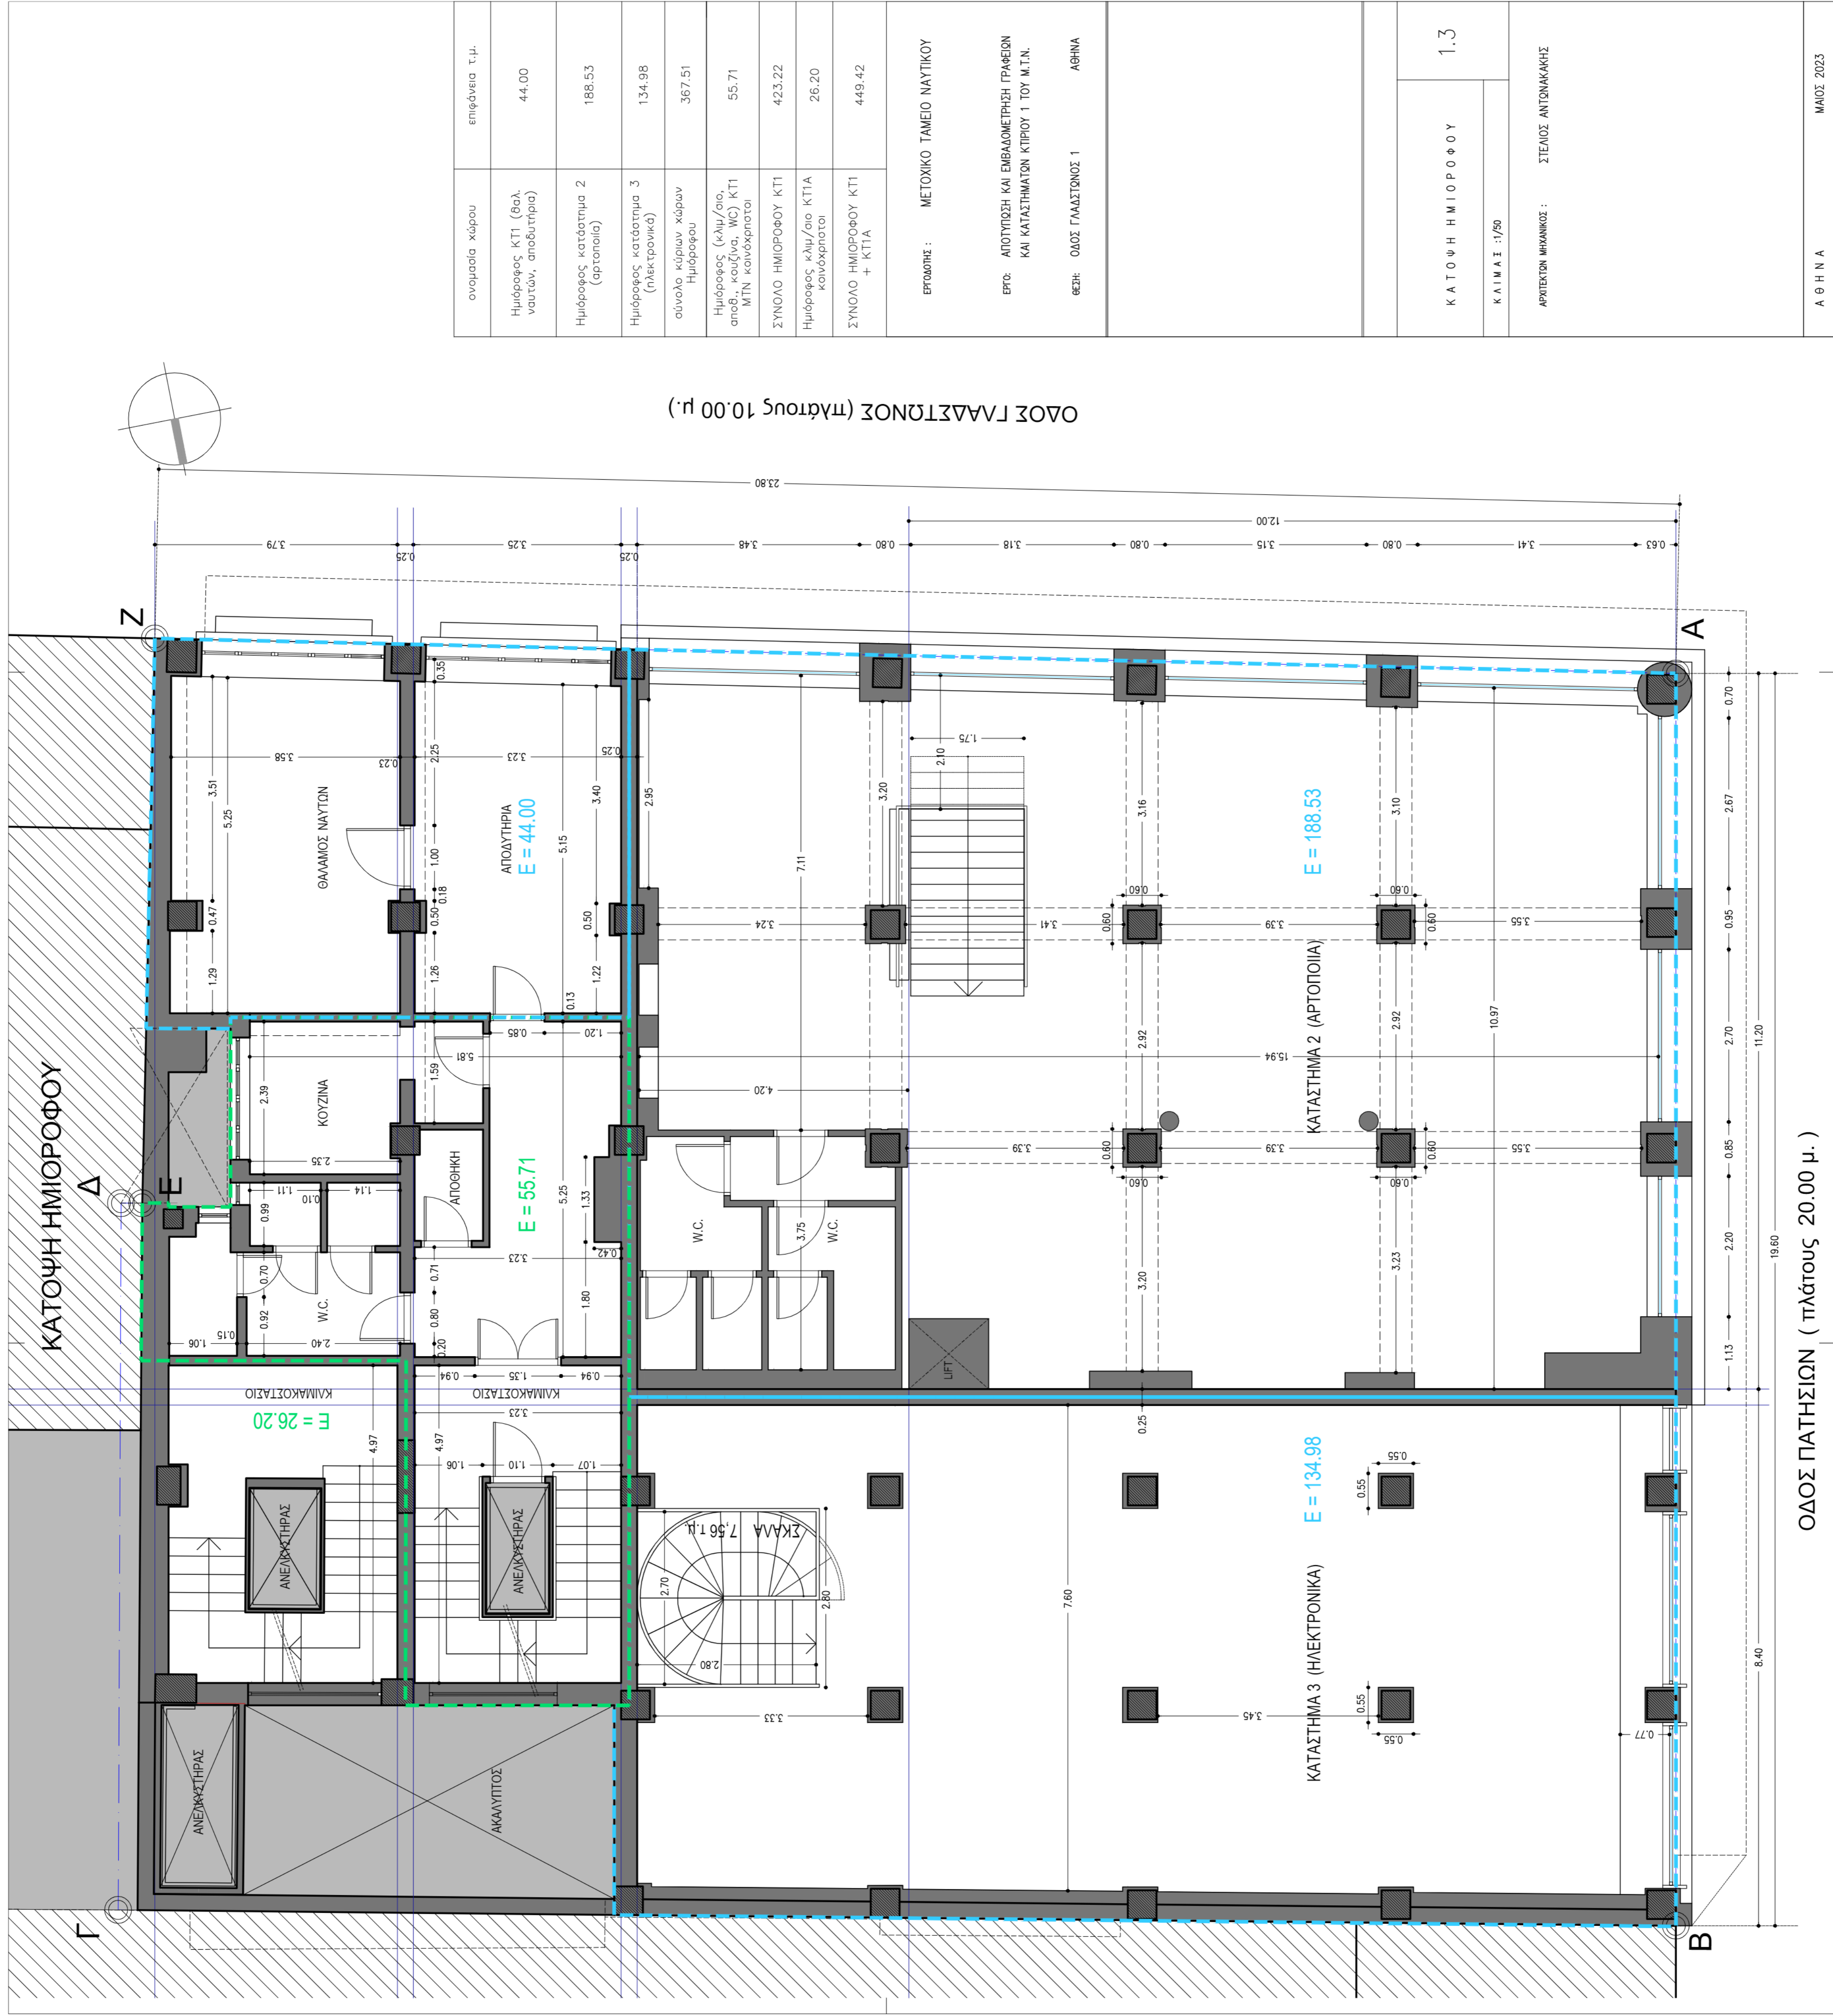

ΟΔΟΣ ΓΛΑΔΣΤΡΩΝΟΣ (πλάτους 10.00 μ.)

ΟΔΟΣ ΠΑΤΗΣΙΩΝ (πλάτους 20.00 μ.)

ονομασία χώρου	επιφάνεια τ.μ.
Ημιόροφος ΚΤ1 (βαλ. ντουλάι, αποδυτήρια)	44.00
Ημιόροφος κατάστημα 2 (αρτοποιία)	188.53
Ημιόροφος κατάστημα 3 (ηλεκτρονικά)	134.98
σύνολο κύριων χώρων Ημιόροφου	367.51
Ημιόροφος (κλιμ/συσ, αποβ. κορδύνας, WC) ΚΤ1 ΜΤΝ κοινόχρηστοι	55.71
ΣΥΝΟΛΟ ΗΜΙΟΡΟΦΟΥ ΚΤ1	423.22
Ημιόροφος κλιμ/συσ ΚΤ1Α κοινόχρηστοι	26.20
ΣΥΝΟΛΟ ΗΜΙΟΡΟΦΟΥ ΚΤ1 + ΚΤ1Α	449.42

ΕΡΓΟΔΟΤΗΣ :	ΜΕΤΟΧΙΚΟ ΤΑΜΕΙΟ ΝΑΥΤΙΚΟΥ
ΕΡΓΣ :	ΑΠΟΤΥΠΩΣΗ ΚΑΙ ΕΜΒΑΔΙΟΜΕΤΡΗΣΗ ΓΡΑΦΕΙΩΝ ΚΑΙ ΚΑΤΑΣΤΗΜΑΤΩΝ ΚΤΗΡΙΟΥ 1 ΤΟΥ Μ.Τ.Ν.
ΓΕΩΓΡ. :	ΟΔΟΣ ΓΛΑΔΣΤΡΩΝΟΣ 1 ΑΘΗΝΑ
ΚΑΤΟΨΗ ΗΜΙΟΡΟΦΟΥ	1:3
ΚΑΙΜΑΙ :	1/50
ΑΡΧΙΤΕΚΤΟΝ ΜΗΧΑΝΙΚΟΣ :	ΣΤΕΛΙΟΣ ΑΝΤΩΝΑΚΑΚΗΣ